



**Scuola Elementare
"Dal Borro"**
Via Montebello,78 - Livorno

PIANTA UBICAZIONE



Comune di Livorno
Ufficio Manutenzioni Edili

AEROFOTOGRAMMETRIA

SCALA 1:2000


DATA Feb 2010

Scuola Elementare
"Dal Borro"






Via Montebello,78 - Livorno

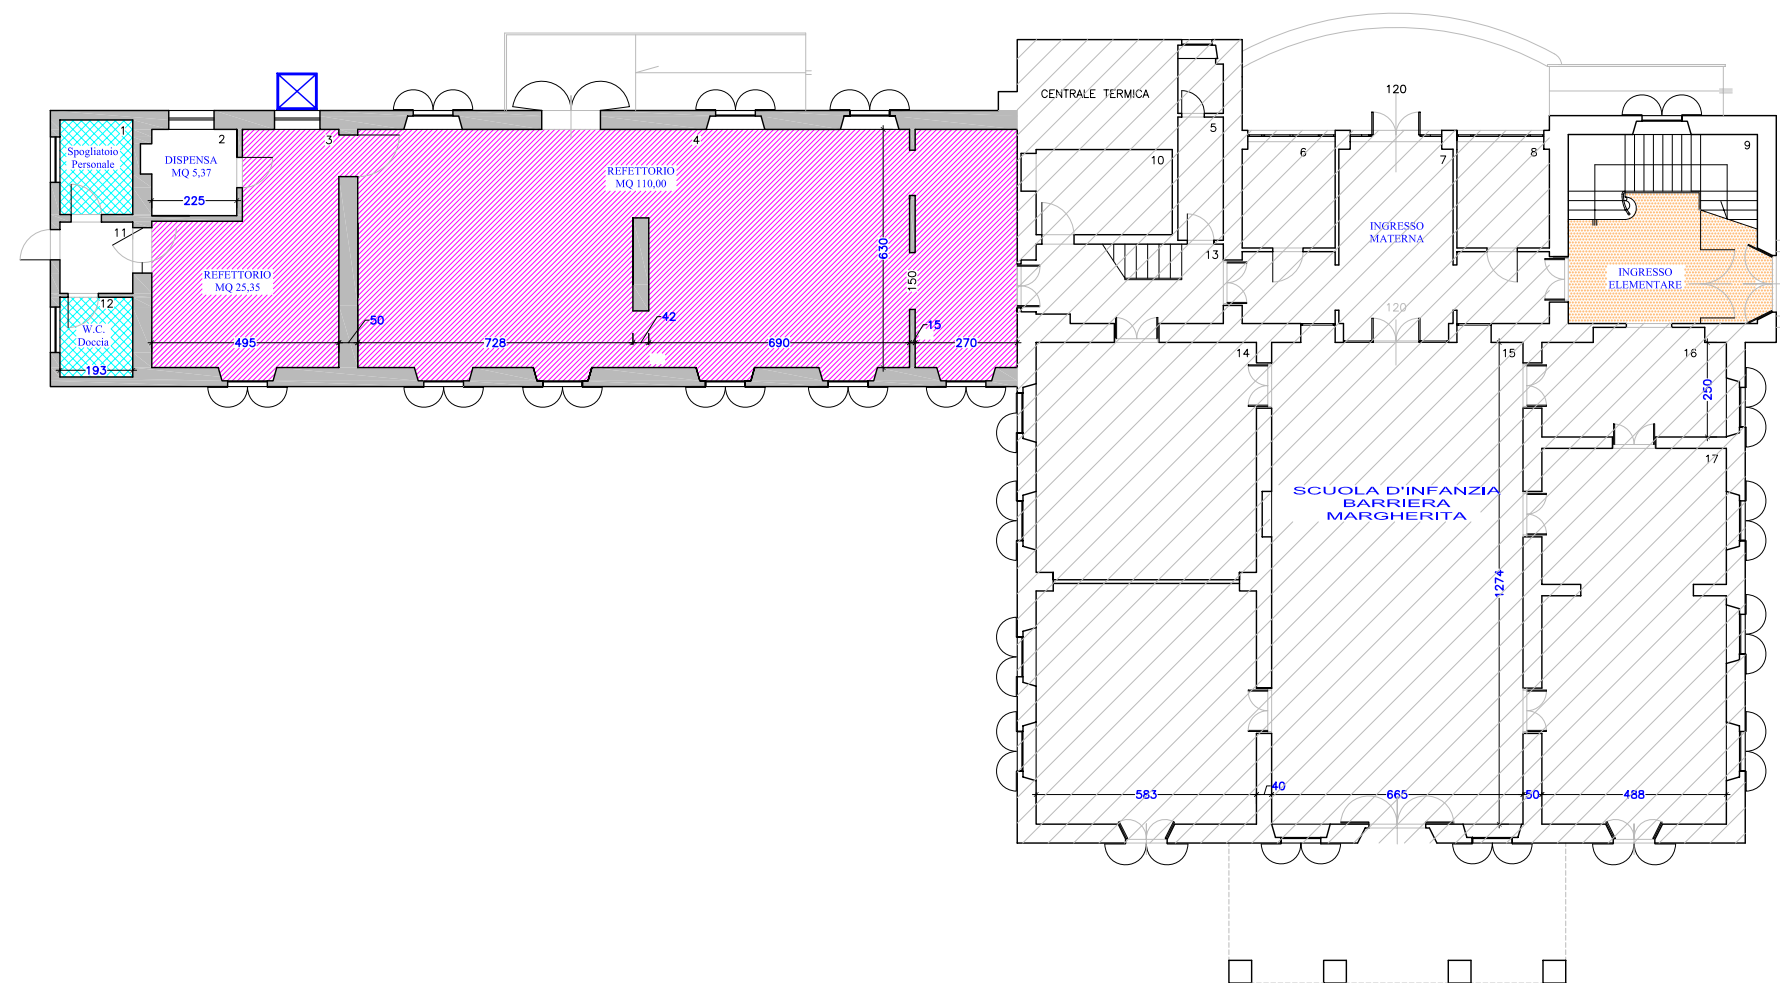PIANTA PIANO TERRA

SCALA 1:200



LEGENDA

-  CONNETTIVO
-  SERVIZI IGIENICI
 - Cucine/Dispense
 - Spogliatoi e servizi
 - Refettori
-  REFEZIONE:
 - Cucine/Dispense
 - Spogliatoi e servizi
 - Refettori
-  LOCALI TECNICI
-  ASCENSORE




Scuola Elementare
"Dal Borro"

Via Montebello,78 - Livorno

PIANTA PIANO PRIMO

SCALA 1:200

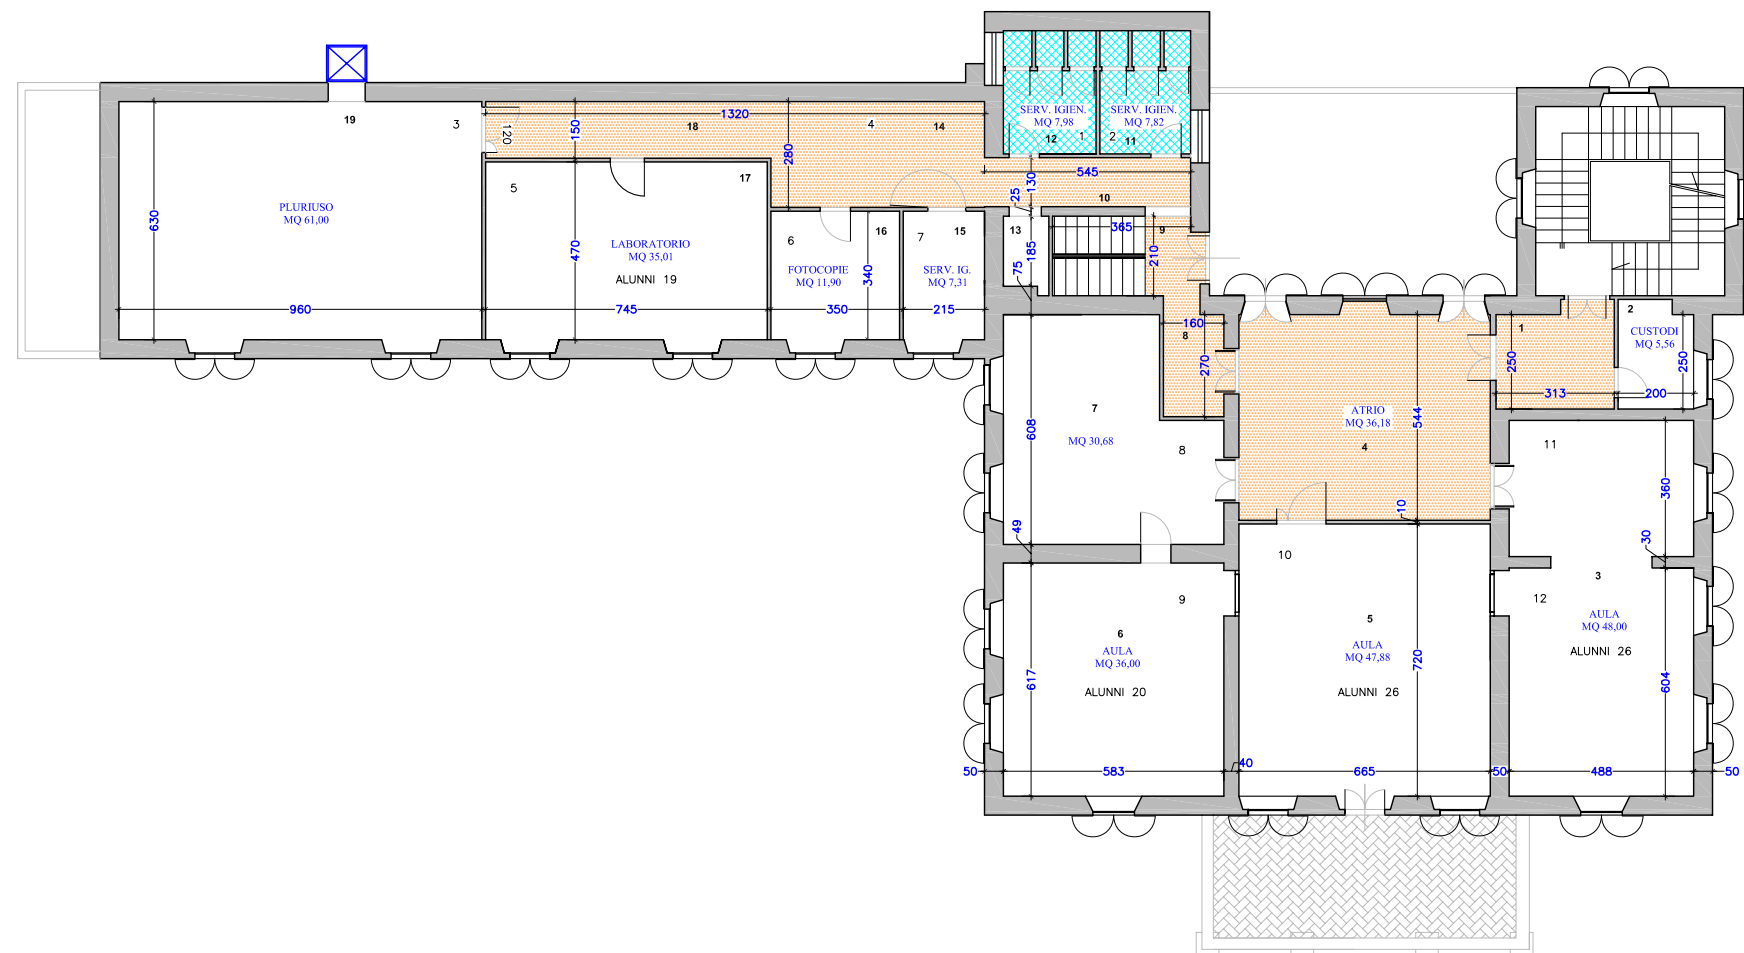

LEGENDA

- CONNETTIVO
- SERVIZI IGIENICI
- REFEZIONE: - Cucine/Dispense
- Spogliatoi e servizi
- Refettori
- LOCALI TECNICI
- ASCENSORE

