PLANIMETRIA GENERALE DI PROGETTO

SCALA 1:1000

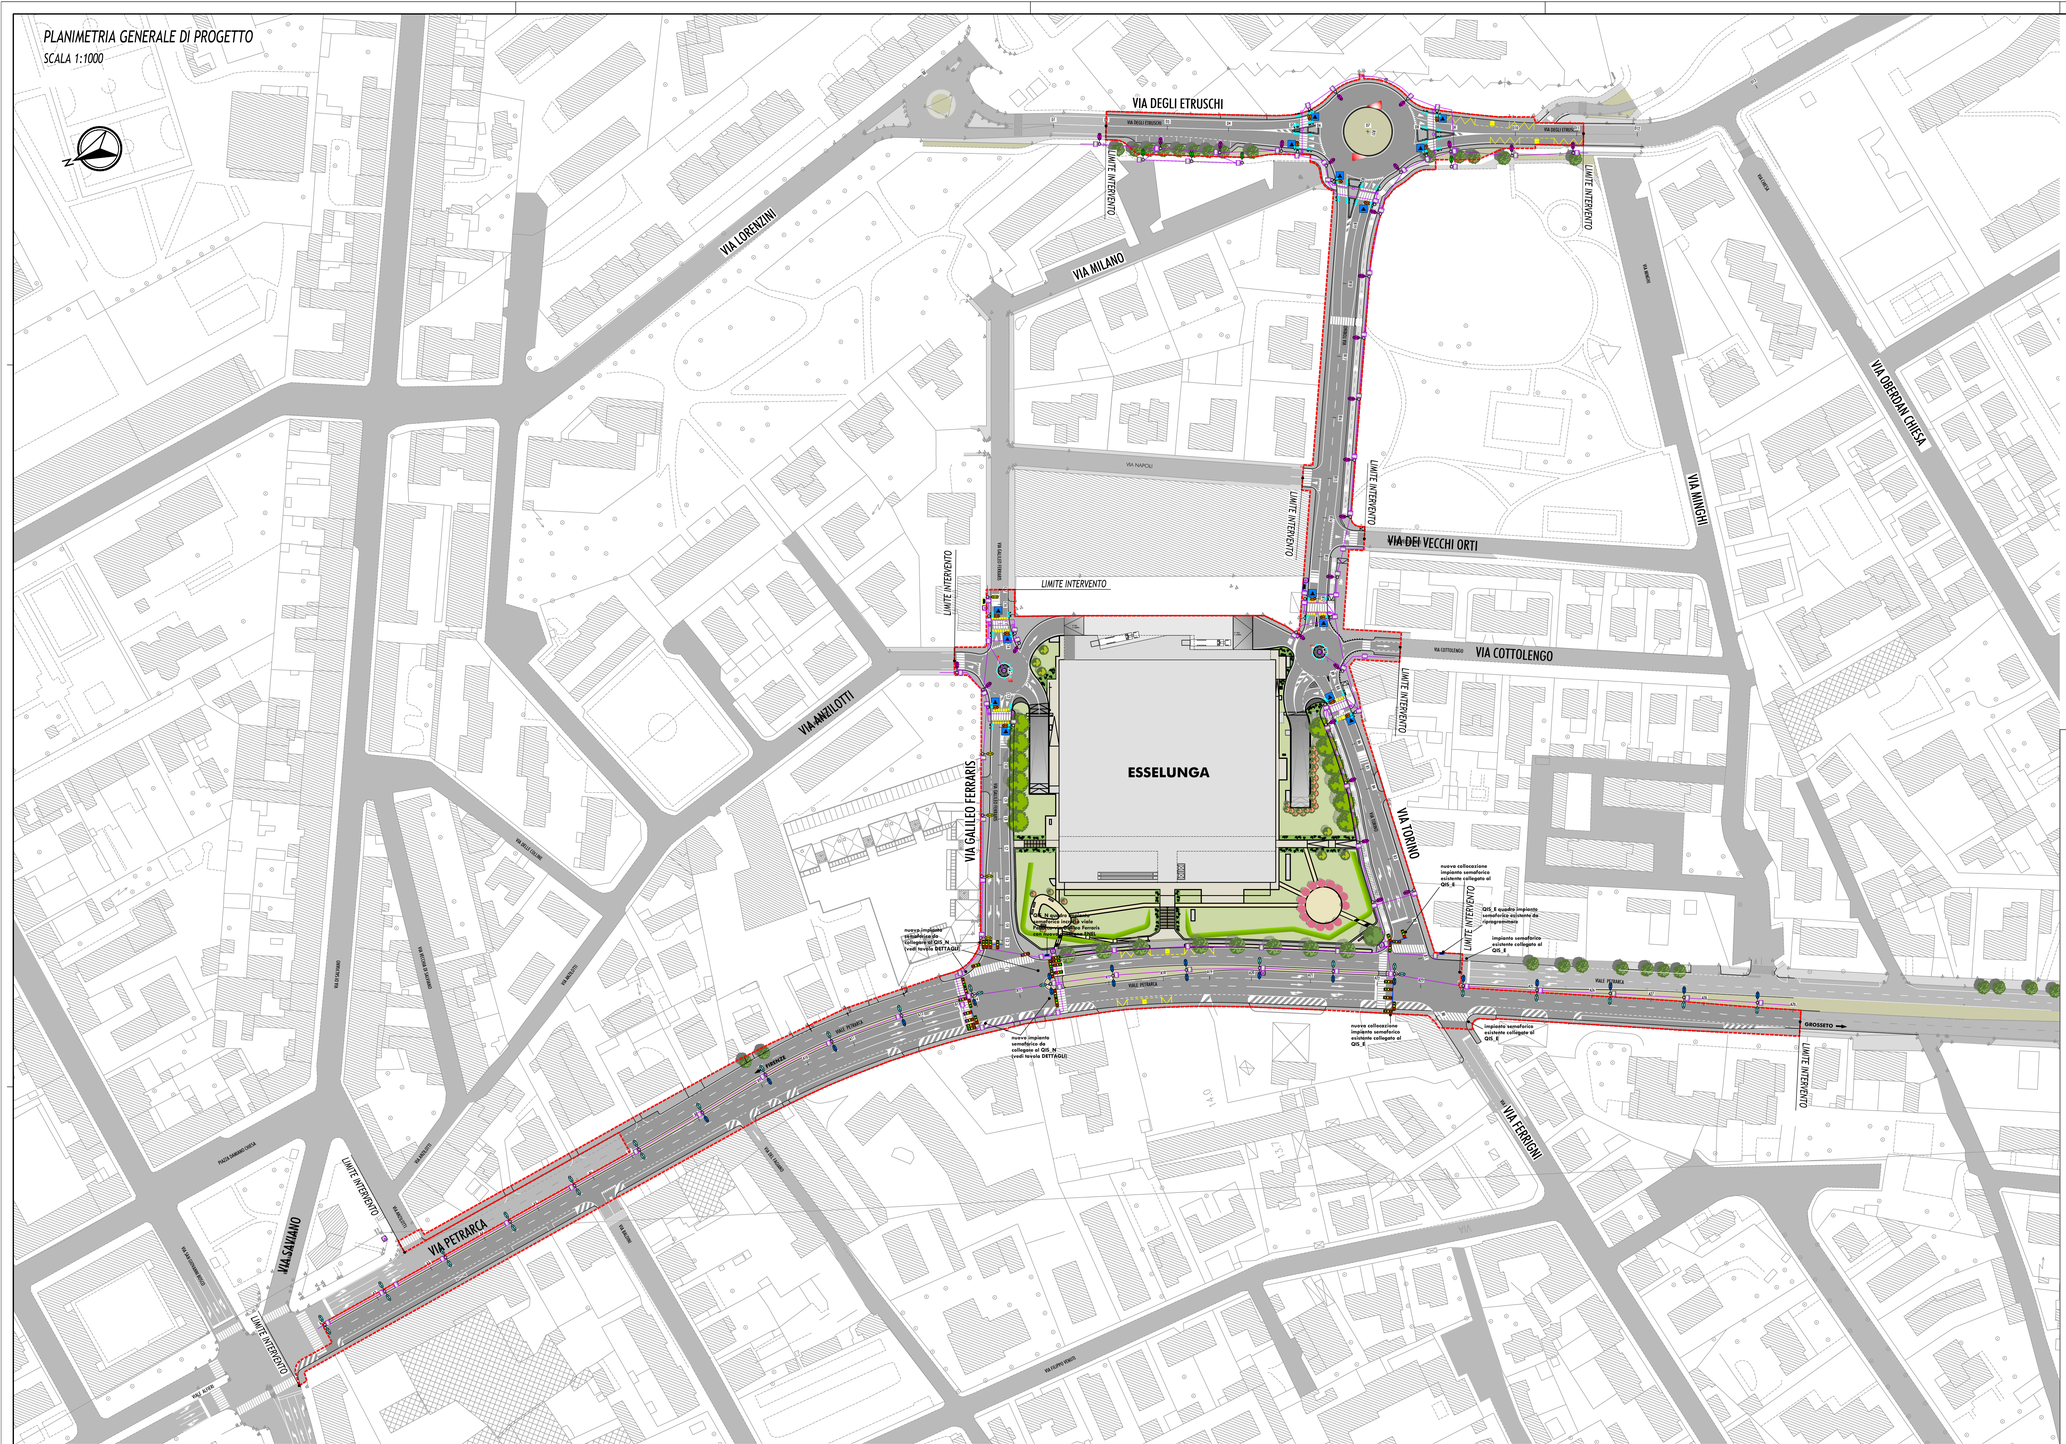

LEGENDA SIMBOLI

- palo h=11m con n°2 armature stradale testapalo tipo AEC ITALO2 OF3 STW 4,5–6M
- palo h=11m con n°1 armatura stradale testapalo tipo AEC ITALO2 OF3 STW 4,5–6M e n°1 armatura stradale tipo AEC ITALO2 OF3 STW 4,5–7M
- palo h=11m con n°2 armature stradale testapalo tipo AEC ITALO2 OF3 STW 4,5–7M
- palo h=11m con n°3 armature stradale testapalo tipo AEC ITALO2 OF3 STW 4,5–6M
- palo h=11m con n°2 armature stradale testapalo tipo AEC ITALO2 OF3 STW 4,5–6M e n°1 armatura stradale tipo AEC ITALO2 OF3 STW 4,5–7M
- palo h=11m con n°1 armatura stradale testapalo tipo AEC ITALO2 OF3 STW 4,5–6M e n°2 armatura stradale tipo AEC ITALO2 OF3 STW 4,5–7M
- palo h=10m con n°1 armatura stradale testapalo tipo AEC ITALO2 OF3 STW 4,5–5M
- palo h=10m con n°1 armatura stradale testapalo tipo AEC ITALO2 OF3 STW 4,5–4M
- palo h=6m con n°1 armatura stradale testapalo tipo AEC ITALO1 OF2H1 STU–S 4,5–2M

- canalizzazione interrata doppia camera liscia internamente ø110 (salvo diversa indicazione)
- corpo illuminante tipo MARKLED con doppia fila di 6 led laterali
- plinto prefabbricato per palo illuminazione con pozzetto di derivazione integrato e chiusino in ghisa
- pozzetto di derivazione prefabbricato in cls con chiusino in ghisa
- dispersore di terra a picchetto componibile
- lanterna semaforica
- sistema dotato di braccio, segnalazione e apparecchio di illuminazione per attraversamento pedonale tipo AEC ITALO1 OF6 OP–DX 4,5–1M

Comune di Livorno

Piano di recupero di iniziativa privata per la riqualificazione dell'area Ex Fiat posta in viale Petrarca

EDIFICIO COMMERCIALE

Proponente:

ESSELUNGA S.p.a.

Via Tevere, 3 - 50019 Sesto Fiorentino (FI)

STUDIO PRELIMINARE AMBIENTALE

(ai sensi dell'art. 48 della L.R. 12 febbraio 2010, n.10 e ss. mm. e ii. e dell'art. 19 del D.Lgs. 152/2006 e ss. mm. e ii.)

COORDINAMENTO GENERALE:
ING. ROBERTO CANESSA
CEC srl
Via Grotta Ciardi, 8 - 57121 Livorno

REDATTO DA:
ARCH. SERGIO BECCARELLI
POLICREO
Policreo Società di progettazione srl
Via Bondi, 14/a - 43123 Parma

GEOLOGIA E IDRAULICA:
PROF. ING. STEFANO PAGLIARA
Via Borsellino, 14 - 56122 Pisa

GEOLOGIA E GEOTECNICA:
DOTT. GEOL. MARCO PALAZZETTI
E.GEA - Studio di Geologia Tecnica
Via del Poggetto, 439/L - 55100 Lucca

PROGETTAZIONE EDIFICIO COMMERCIALE:
PROGETTAZIONE ARCHITETTONICA
ARCH. FABIO NONIS
Studiononis
Via E. Solivano, 12 - 20143 Milano

STUDIO AGRONOMICO:
DOTT. AGR. NICOLA CHIARINI
Via del Palazzo, 30 - 55047 Seravezza (LU)

PROGETTAZIONE STRUTTURALE
ING. MARCO PASSALEVA
Passaleva Associati
Via di Monteloro, 1/b - 50133 Firenze

CONSULENZE SPECIALISTICHE:
STUDIO TRASPORTISTICO
ING. FILIPPO VIARO
ACUSTICA AMBIENTALE
ING. GIOVANNI BRIANTI
Tecnico competente in Acustica Ambientale
ARPA Emilia Romagna (D.D. 5240/07)
ARCHEOLOGICA
DOTT.SSA BARBARA SASSI
POLICREO
Policreo Società di progettazione srl
Via Bondi, 14/a - 43123 Parma

IMPIANTI MECCANICI ED ANTINCENDIO
STUDIO D'INGEGNERIA FASCETTI
Via della Camaia, 102 – 50129 Firenze

IMPIANTI ELETTRICI E SPECIALI
STUDIO ING. GIANPIERO MANCINI ED ASSOCIATI
Via Arretina, 161 – 50136 Firenze

ACUSTICA OPERE ARCHITETTONICHE
ING. MATTEO RAFFAELLI
Via dei Turri, 27 - 50018 Scandicci (FI)

Elaborato — *Tavola*

ALLEGATO 1: OPERE INFRASTRUTTURALI DI PROGETTO — **SPA.ALL1.08.01**

PLANIMETRIA GENERALE DI PROGETTO DELL'IMPIANTO DI ILLUMINAZIONE PUBBLICA

1:1000 — *Scala*

GENNAIO 2018 — *Data*