PROVINCIA di LIVORNO

Piazza del Municipio, 4
57100 - Livorno
www.provincia.livorno.it

LIVORNO

Osservatorio Scolastico Provinciale
Livorno

Via Marradi,116 - Livorno
http://osp.provincia.livorno.it/
osservatorioscolastico@provincia.livorno.it

INFANZIA "Bruno Manari"

Livorno - Via Derna, 5
Scuola Statale
Codice Edificio : 0490091038

PIANTA PIANO TERRA

Scala 1 : 100

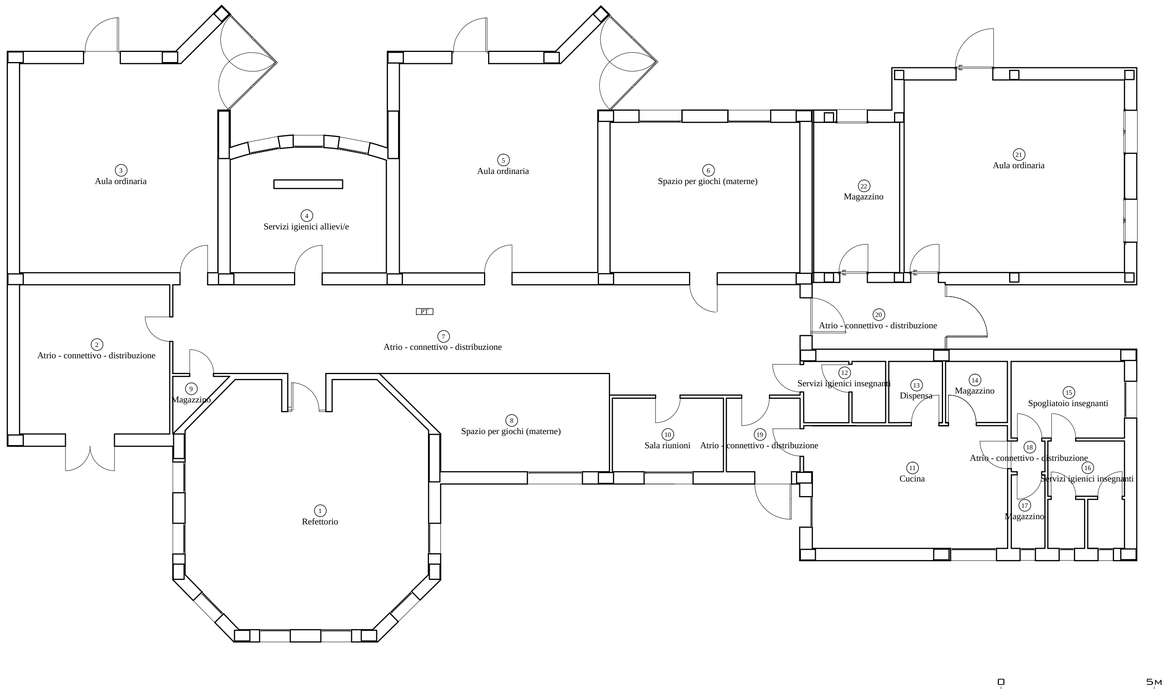

Contrassegno Elettronico

TIPO QR Code

IMPRONTA (SHA-256): 6132567319a65e840c3e686488d9b4eb068fbae20aea191aa9653d16971eed24

Firme digitali presenti nel documento originale

Michela Casarosa

Dati contenuti all'interno del Contrassegno Elettronico

Determinazione N.3258/2022
Data: 20/05/2022
Oggetto: AVVISO PUBBLICO FINALIZZATO ALL'ASSEGNAZIONE DELLE STRUTTURE SCOLASTICHE COMUNALI PER I CENTRI ESTIVI 2022.

Ai sensi dell’articolo 23-ter, comma 5, del D.Lgs. 82/2005, le informazioni e gli elementi contenuti nel contrassegno generato elettronicamente sono idonei ai fini della verifica della corrispondenza al documento amministrativo informatico originale. Si precisa altresì che il documento amministrativo informatico originale da cui la copia analogica è tratta è stato prodotto dall’amministrazione ed è contenuto nel contrassegno.

URL: http://www.timbro-digitale.it/GetDocument/GDOCController?qrc=8447f749fad548b9_p7m&auth=1

ID: 8447f749fad548b9