


Perimetro del Piano di Recupero. Estratto del foglio 10 del N.C.E.U. Comune di Livorno. Scala 1:2000
 Tav. 1

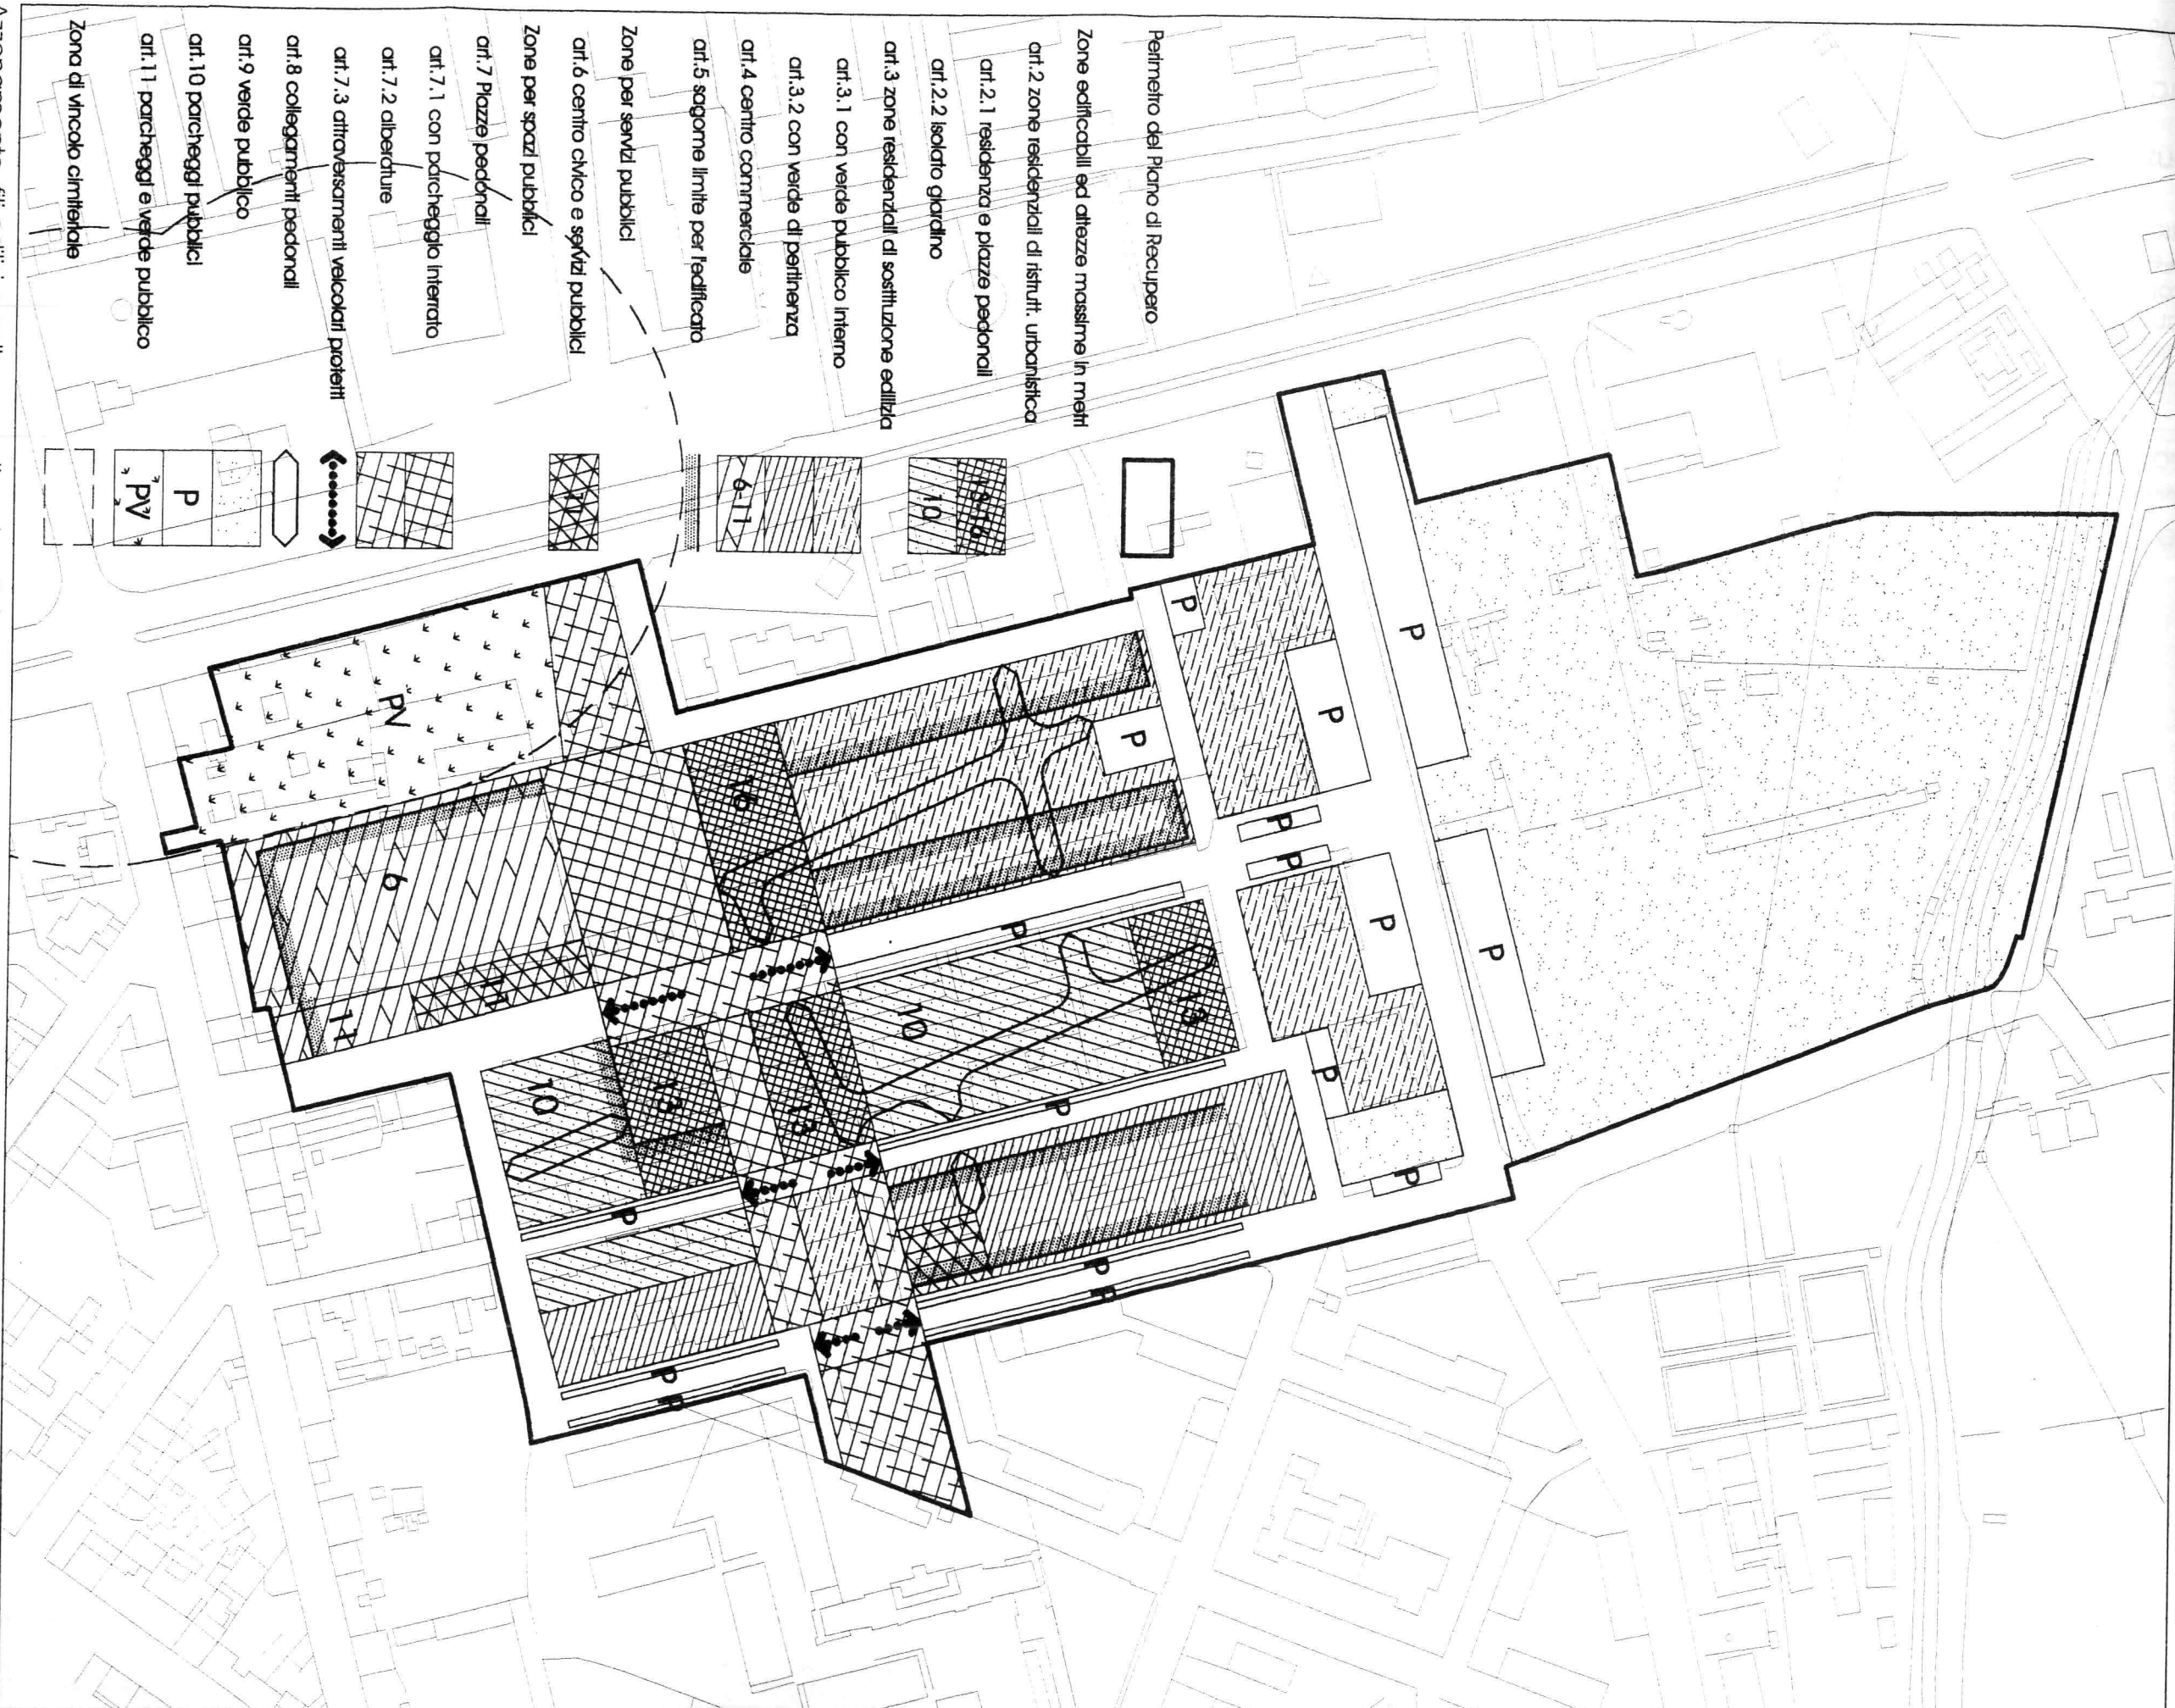

Azzonamento, fili edilizi e collegamenti pedonali. Scala 1:2000
 tav. 4