

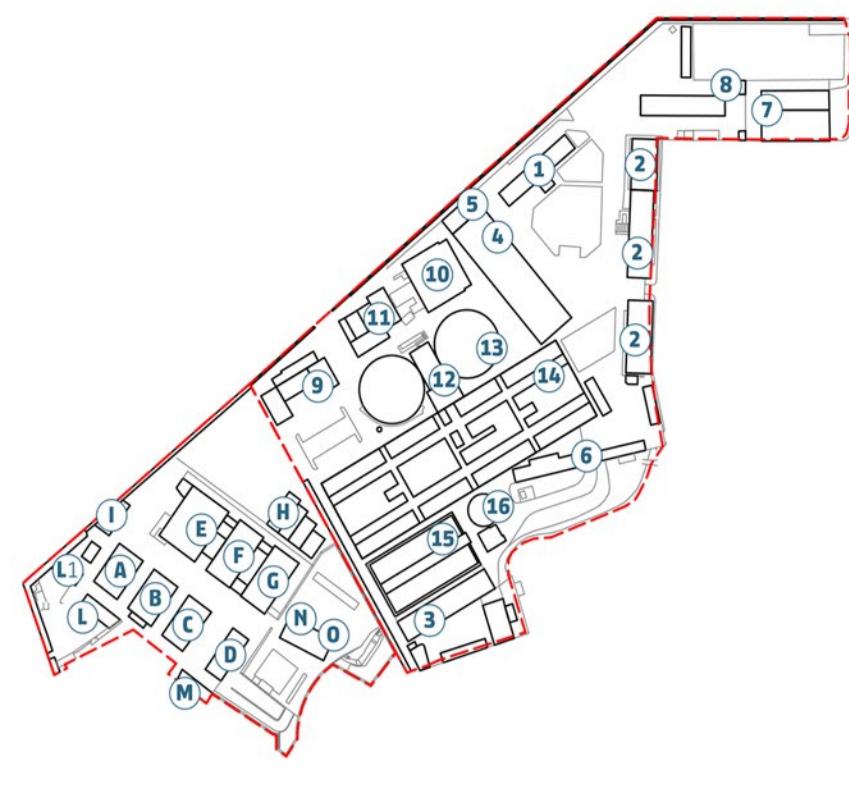
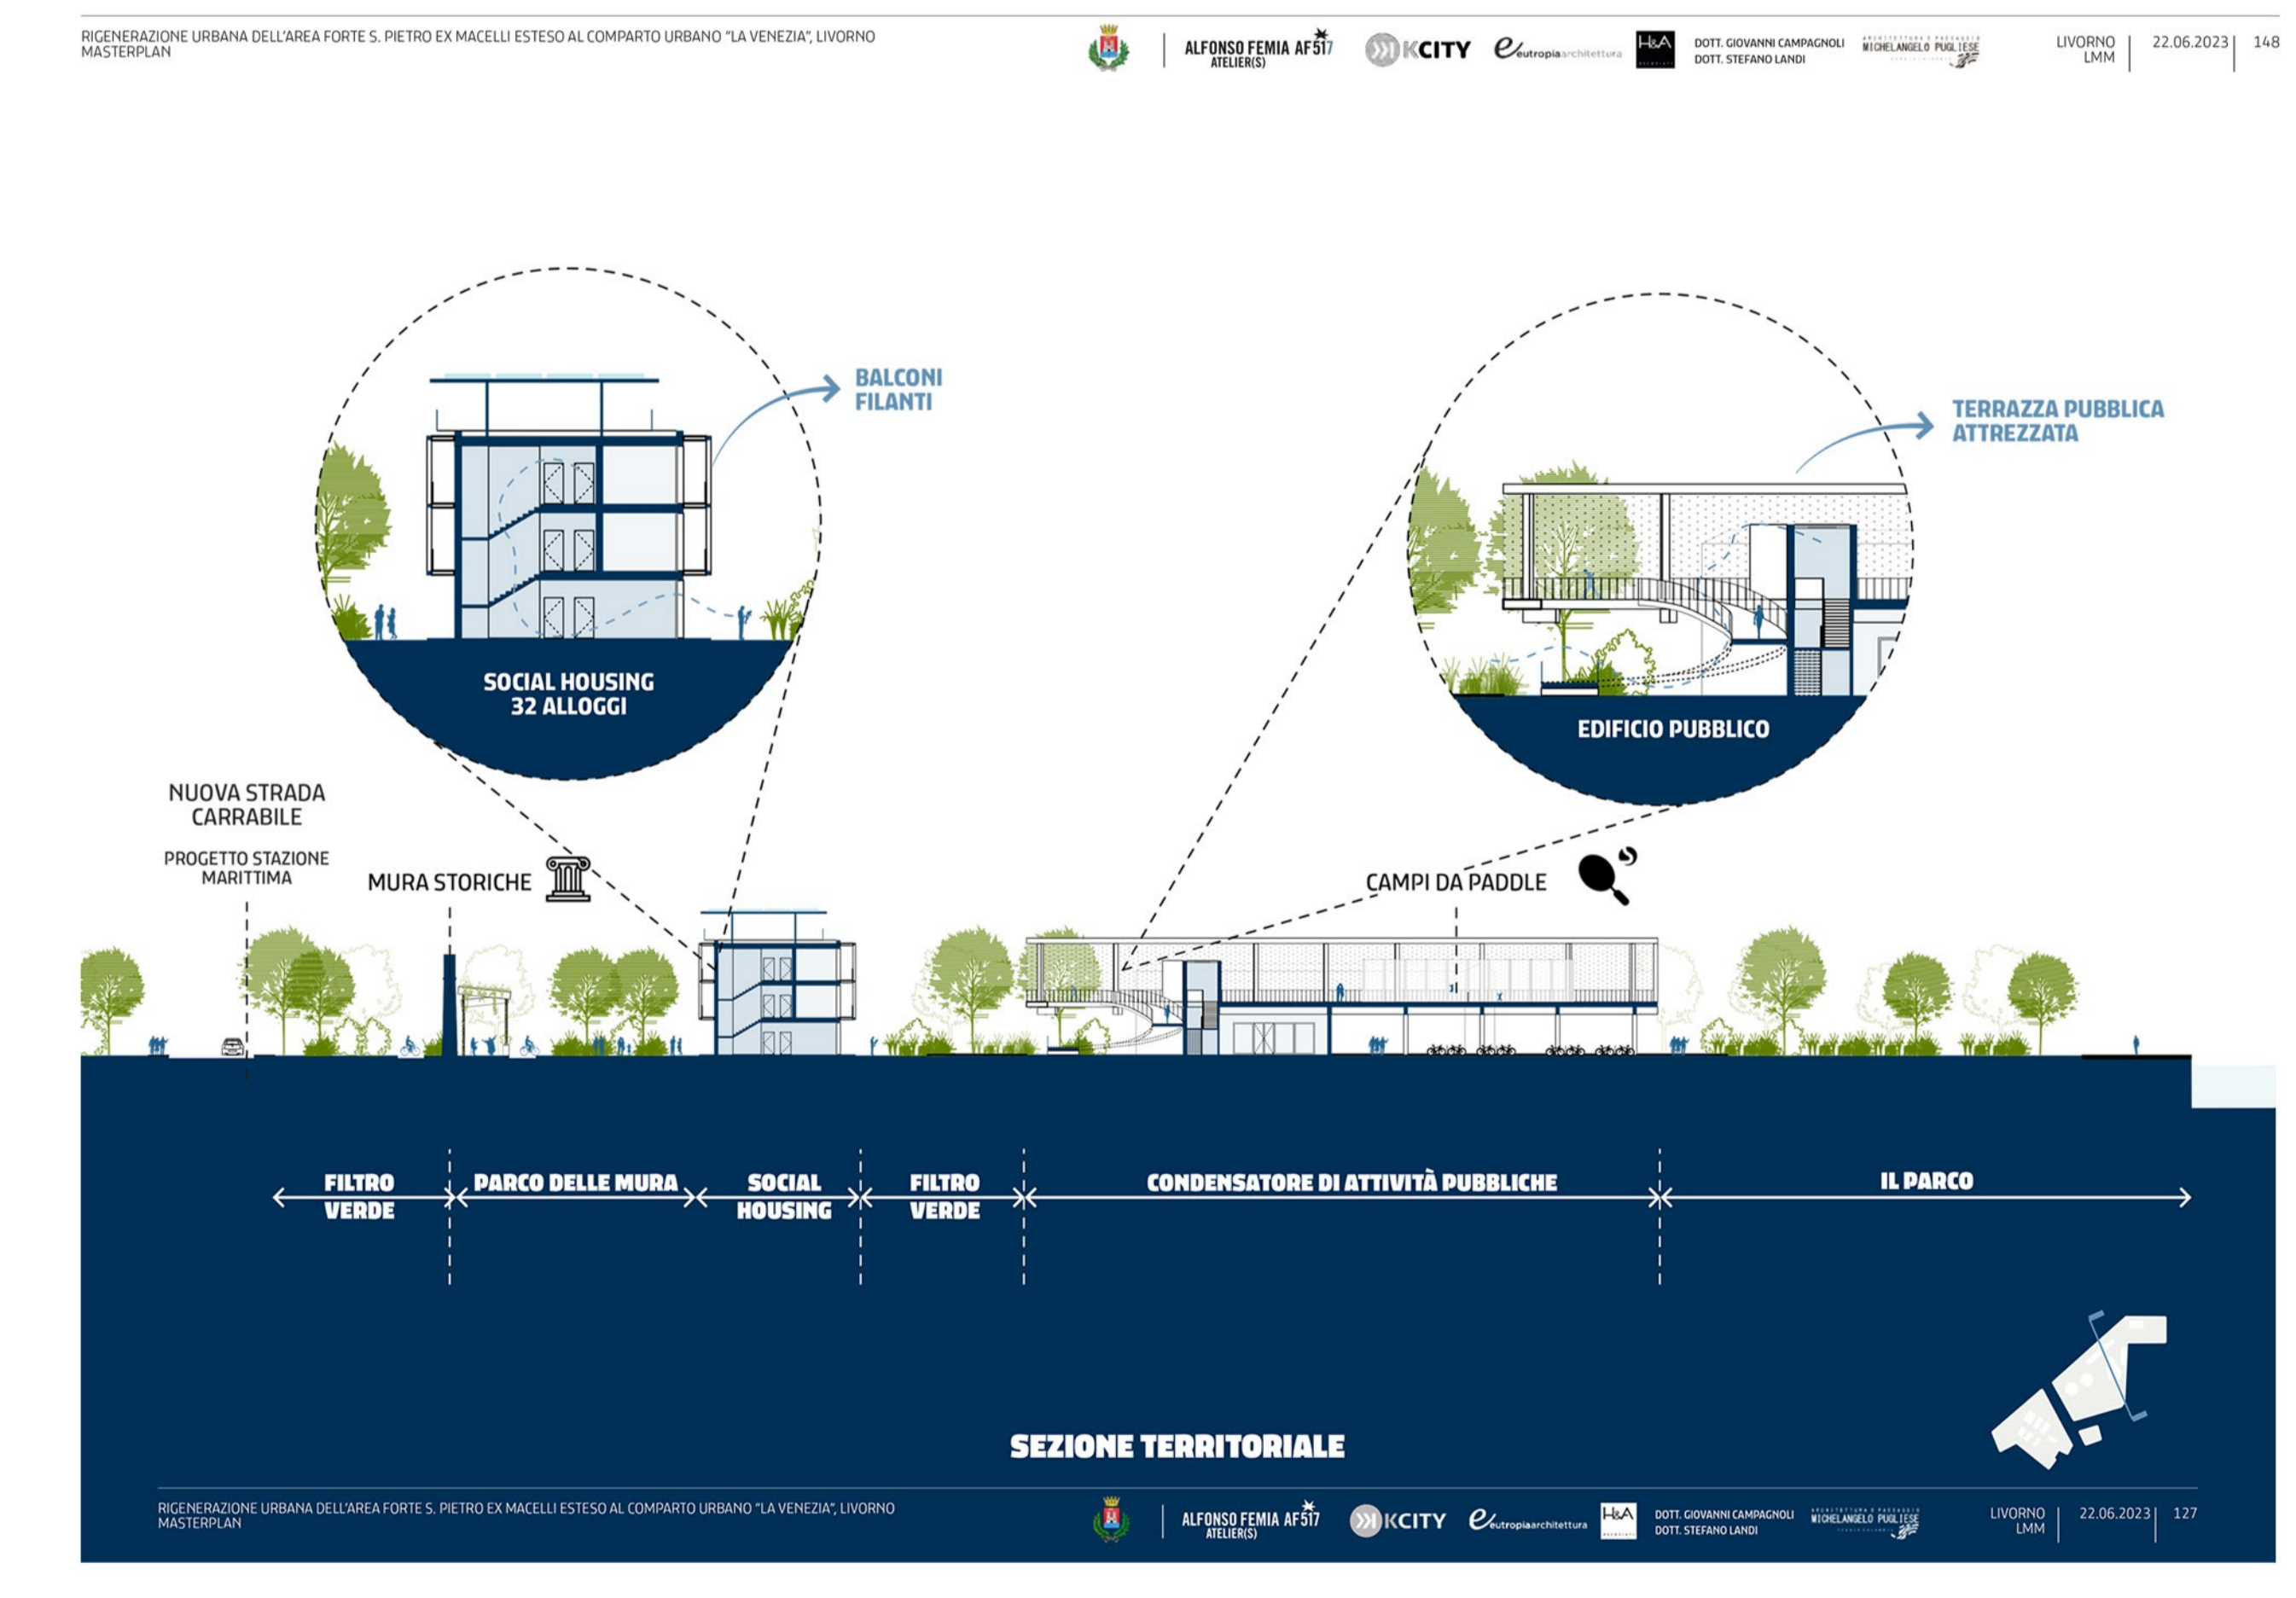
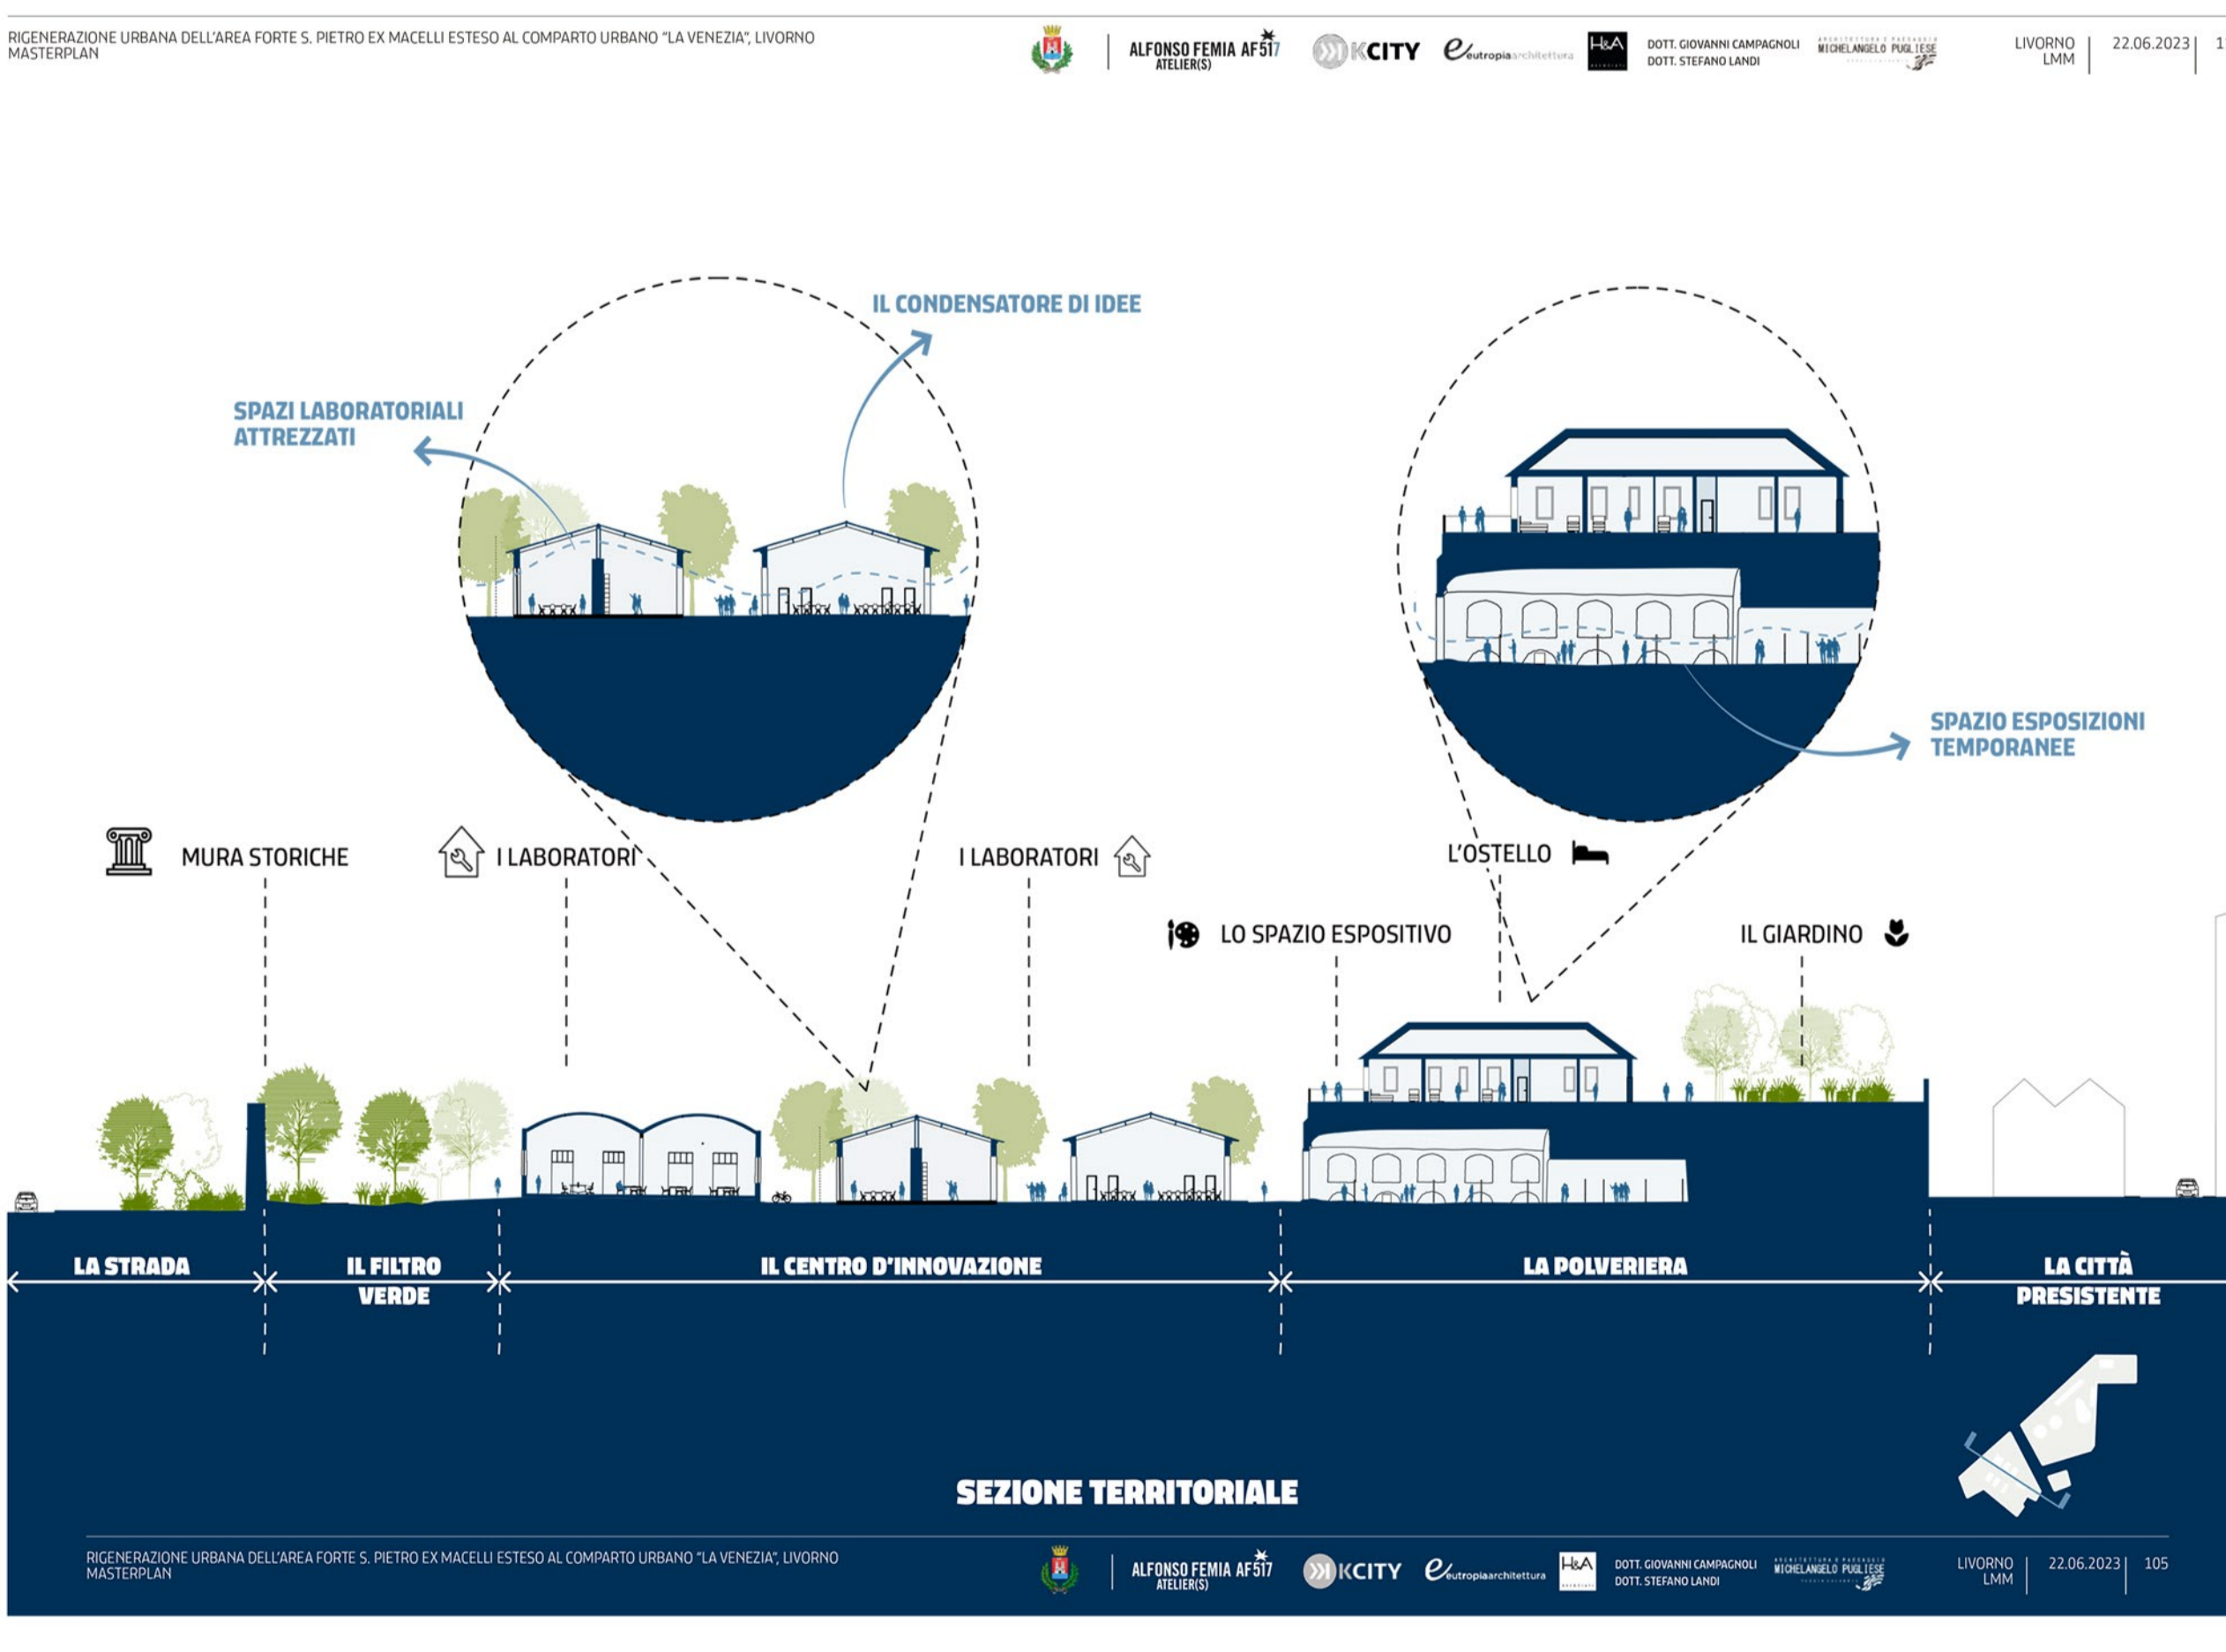
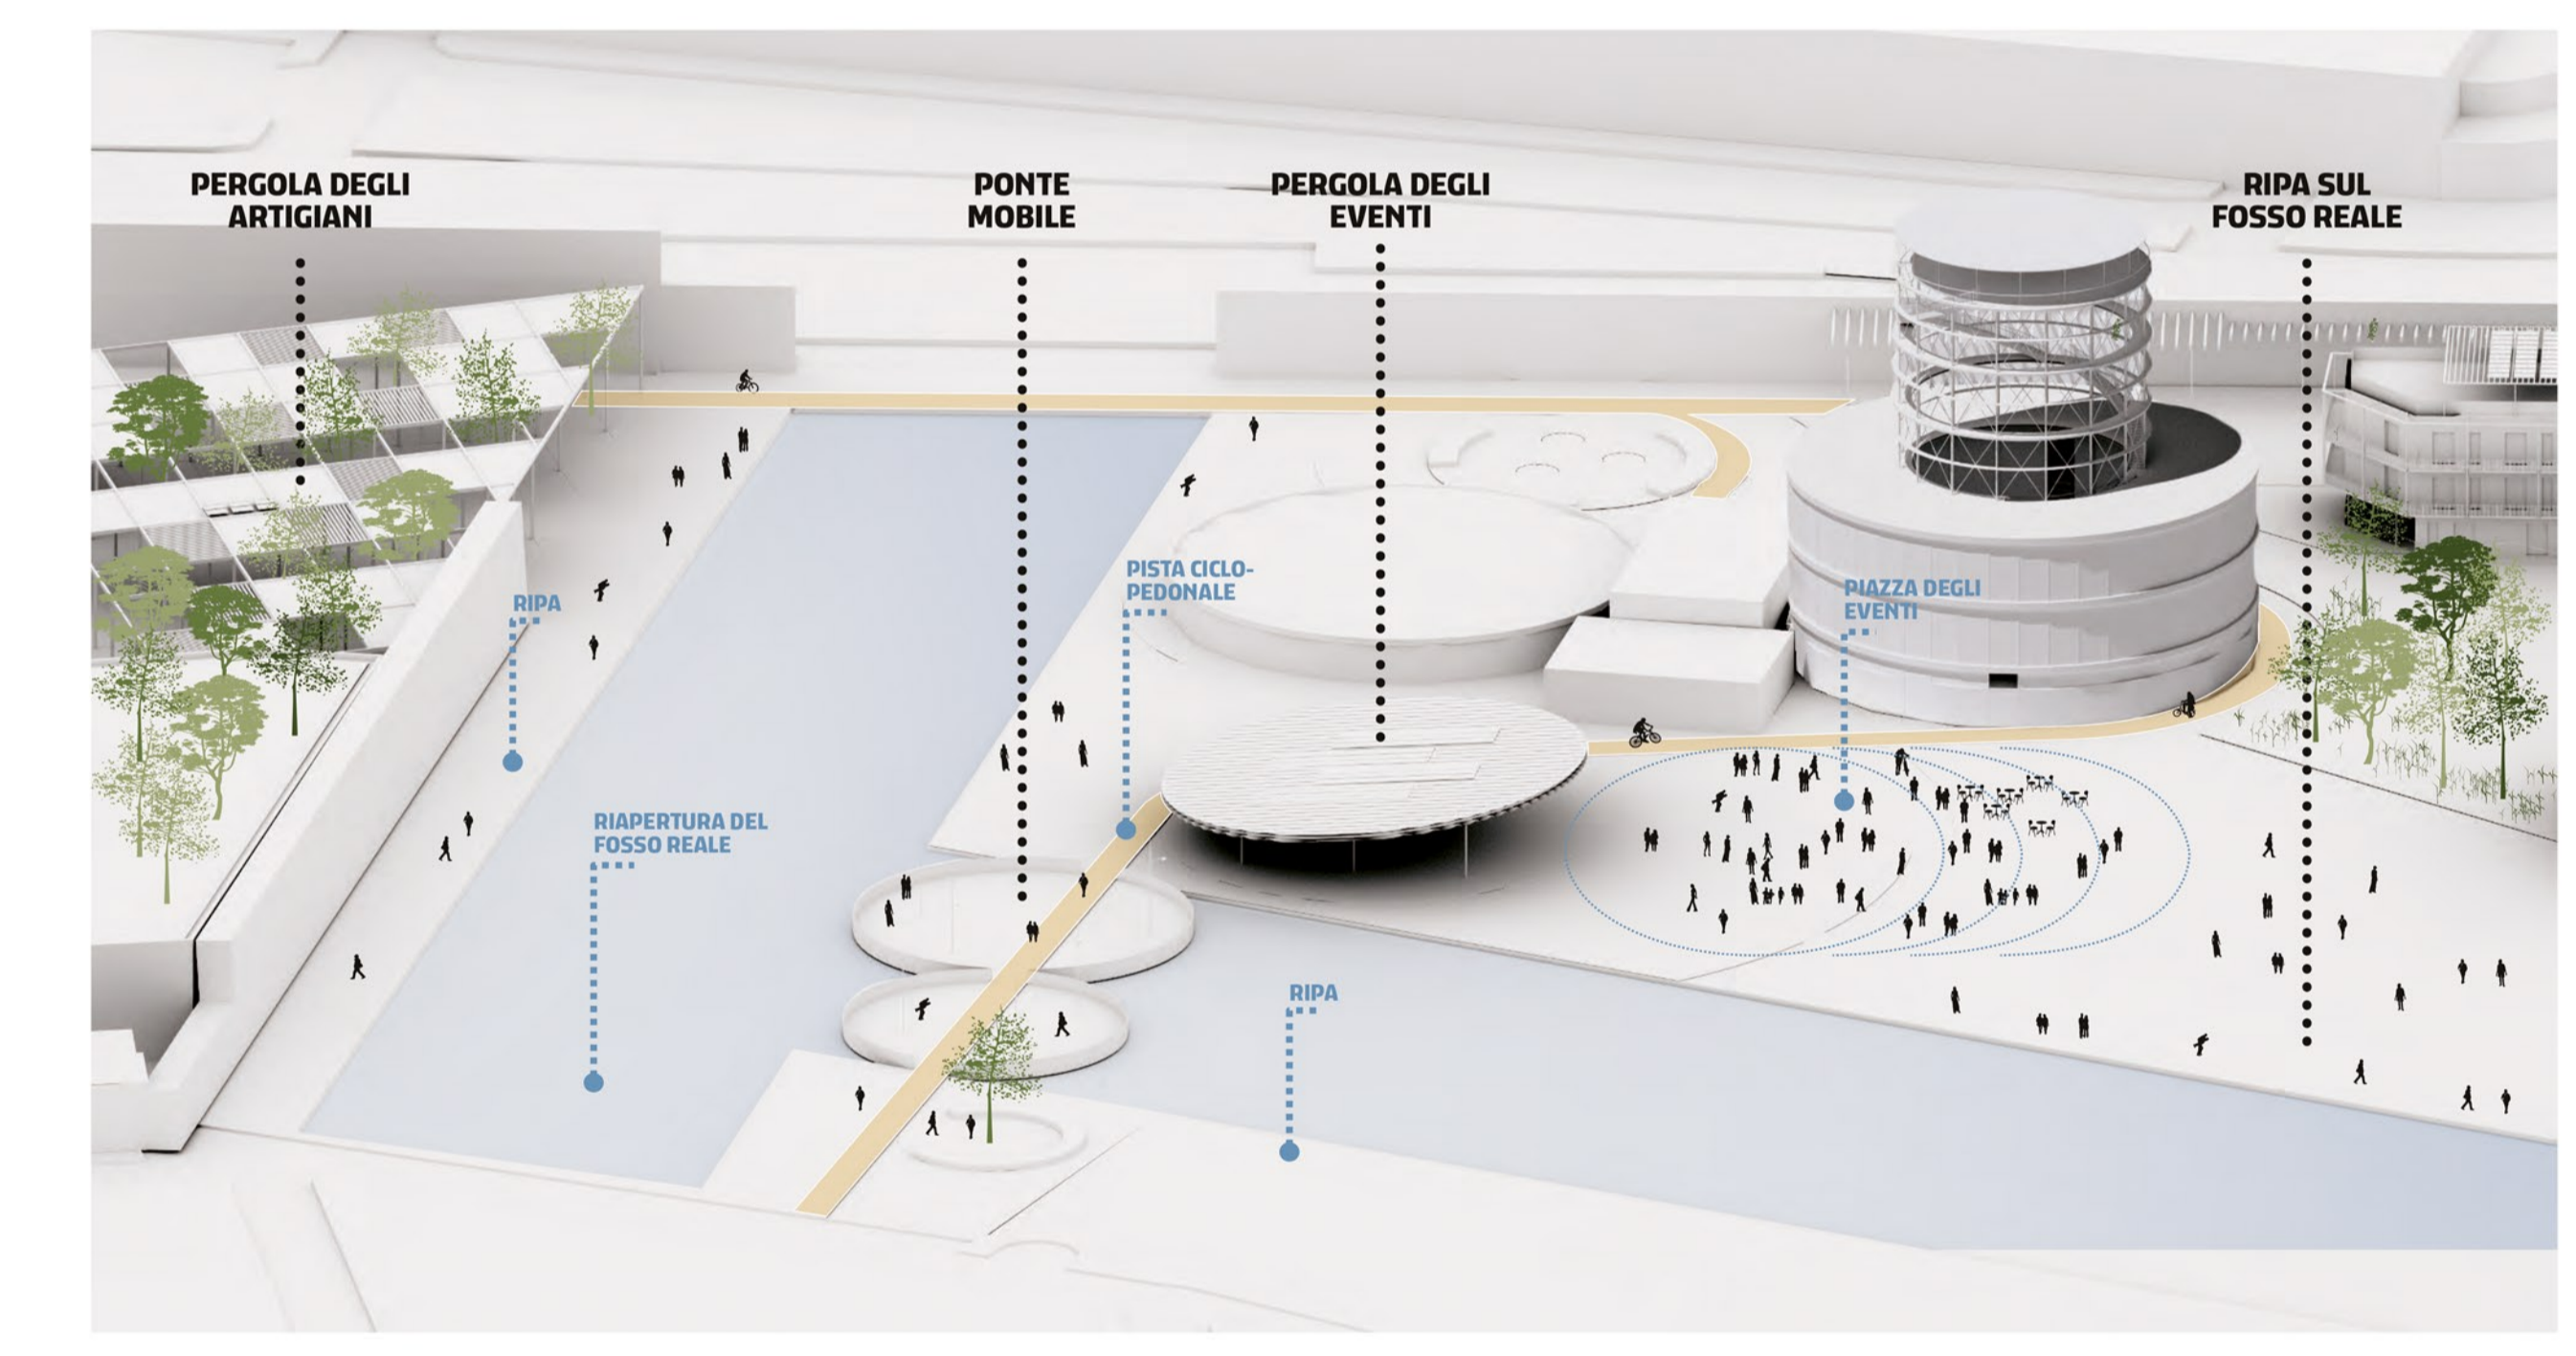
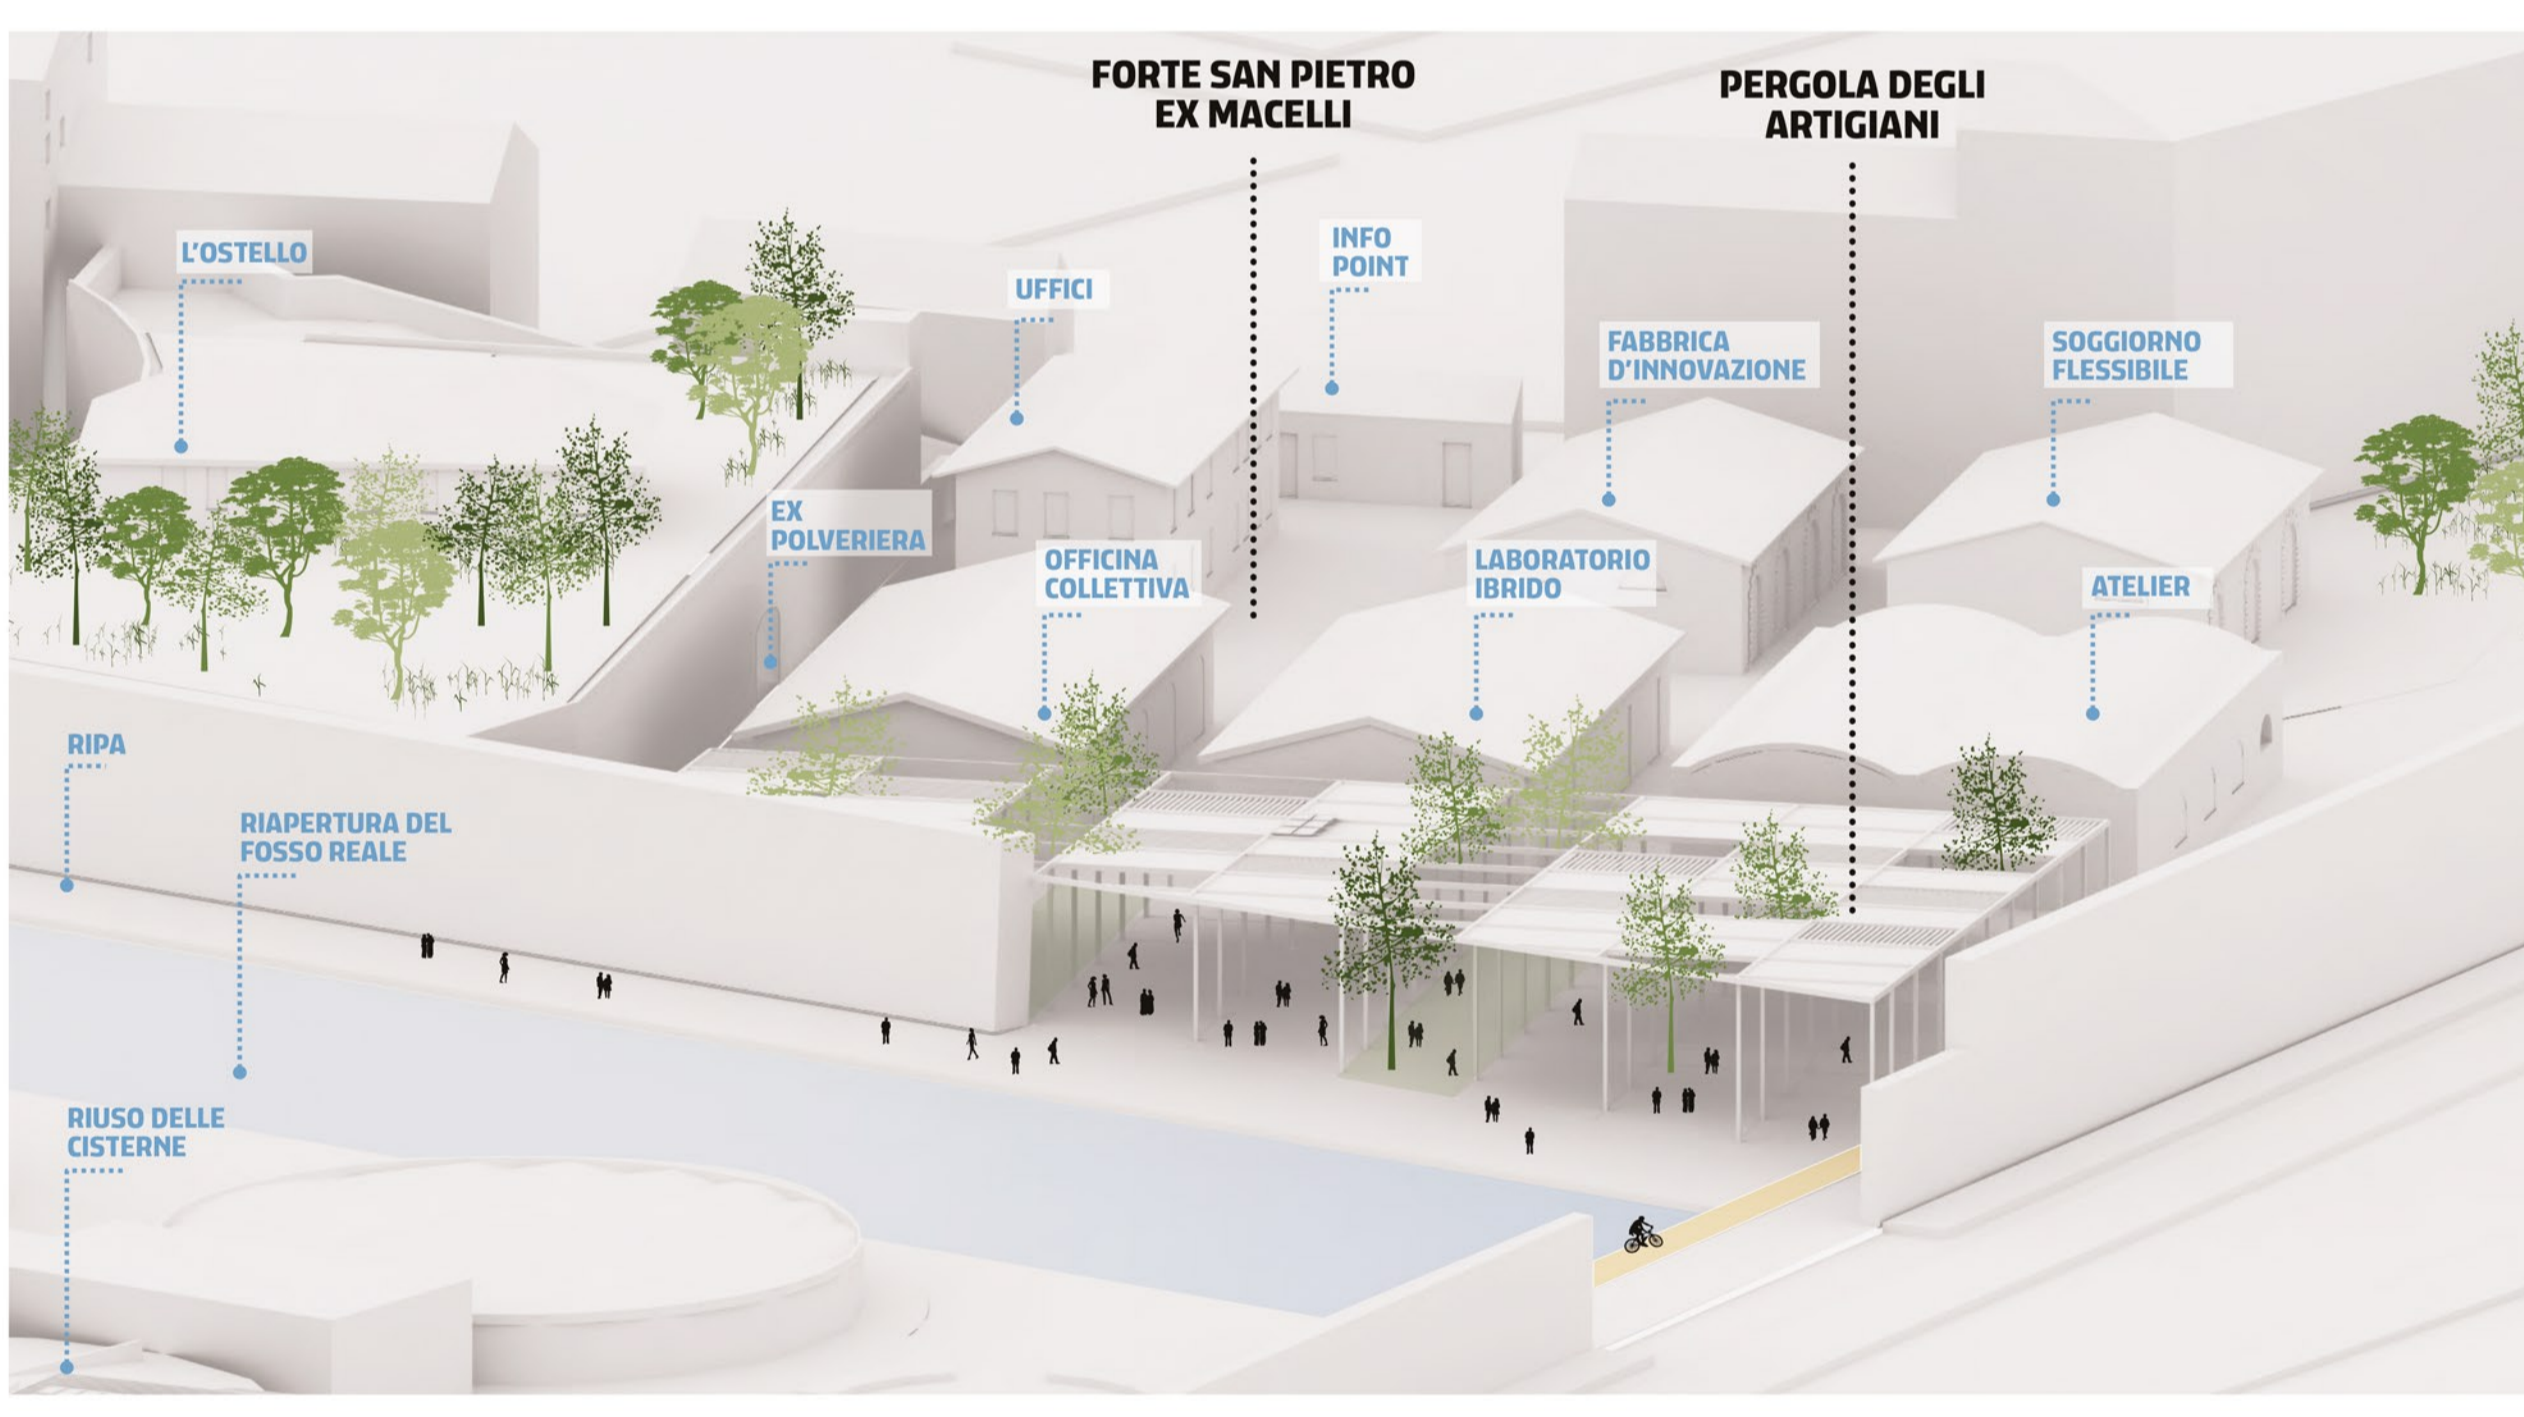
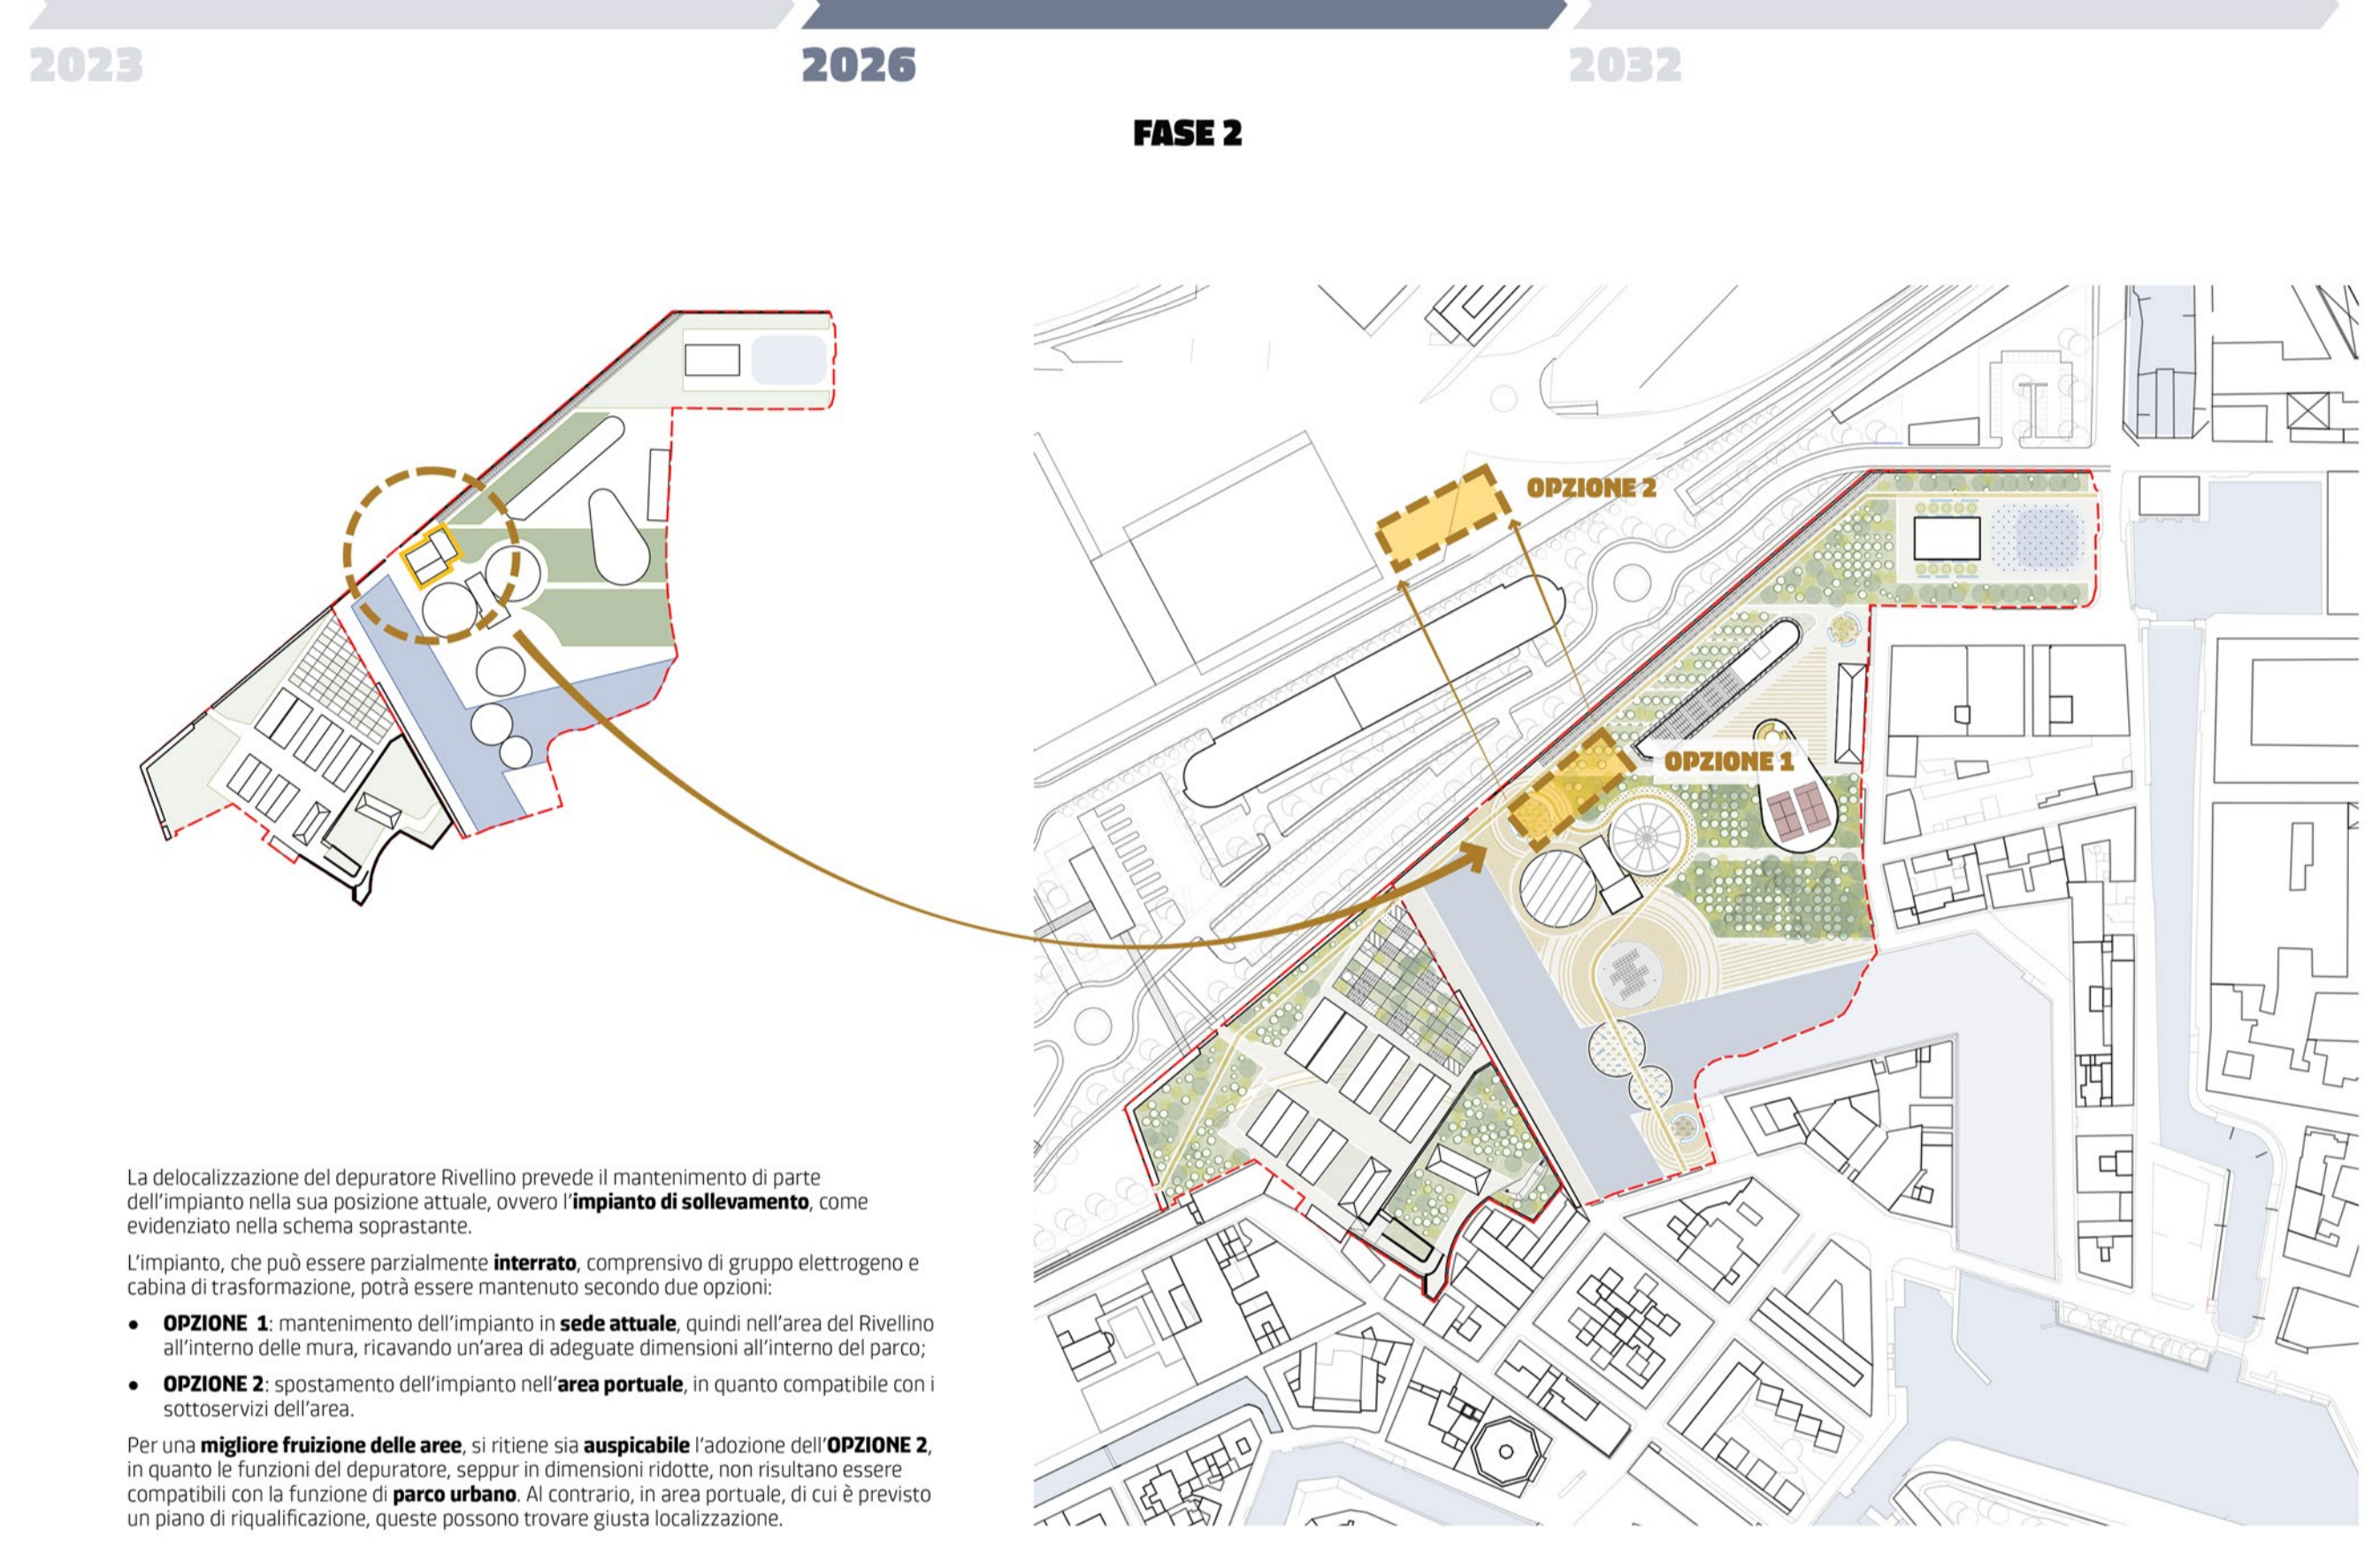
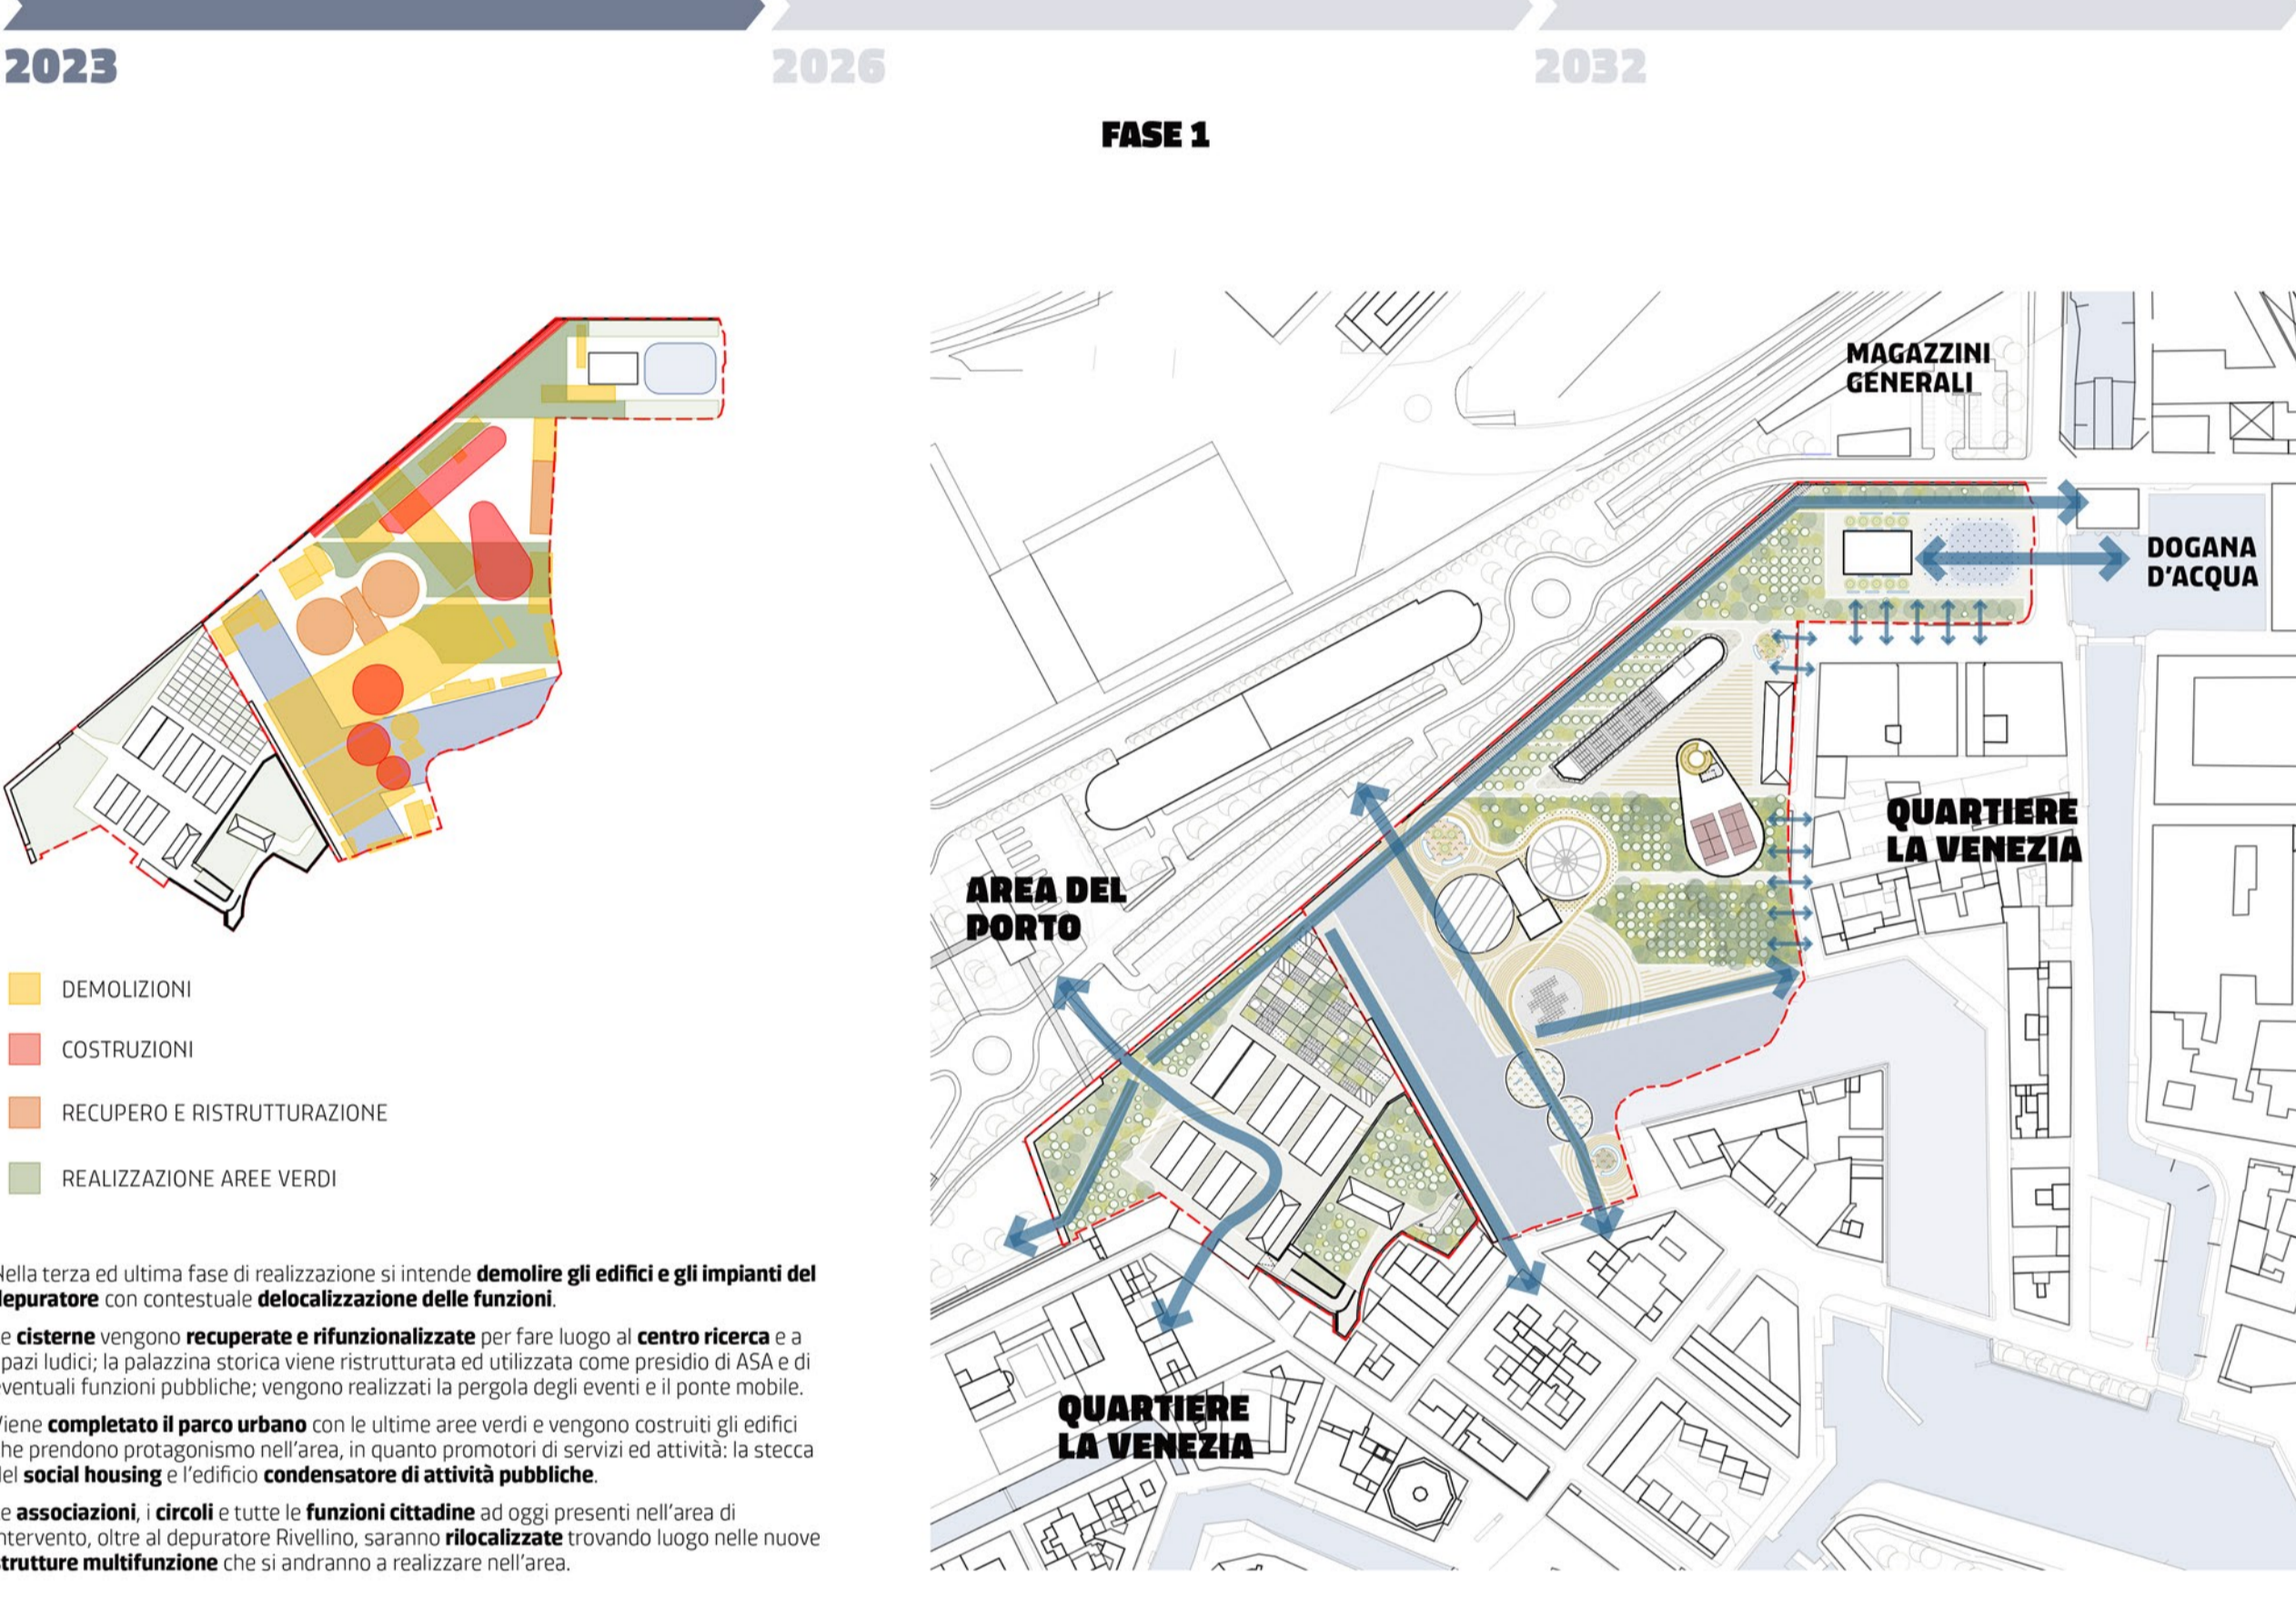


MASTERPLAN RIVELLINO - FORTE SAN PIETRO

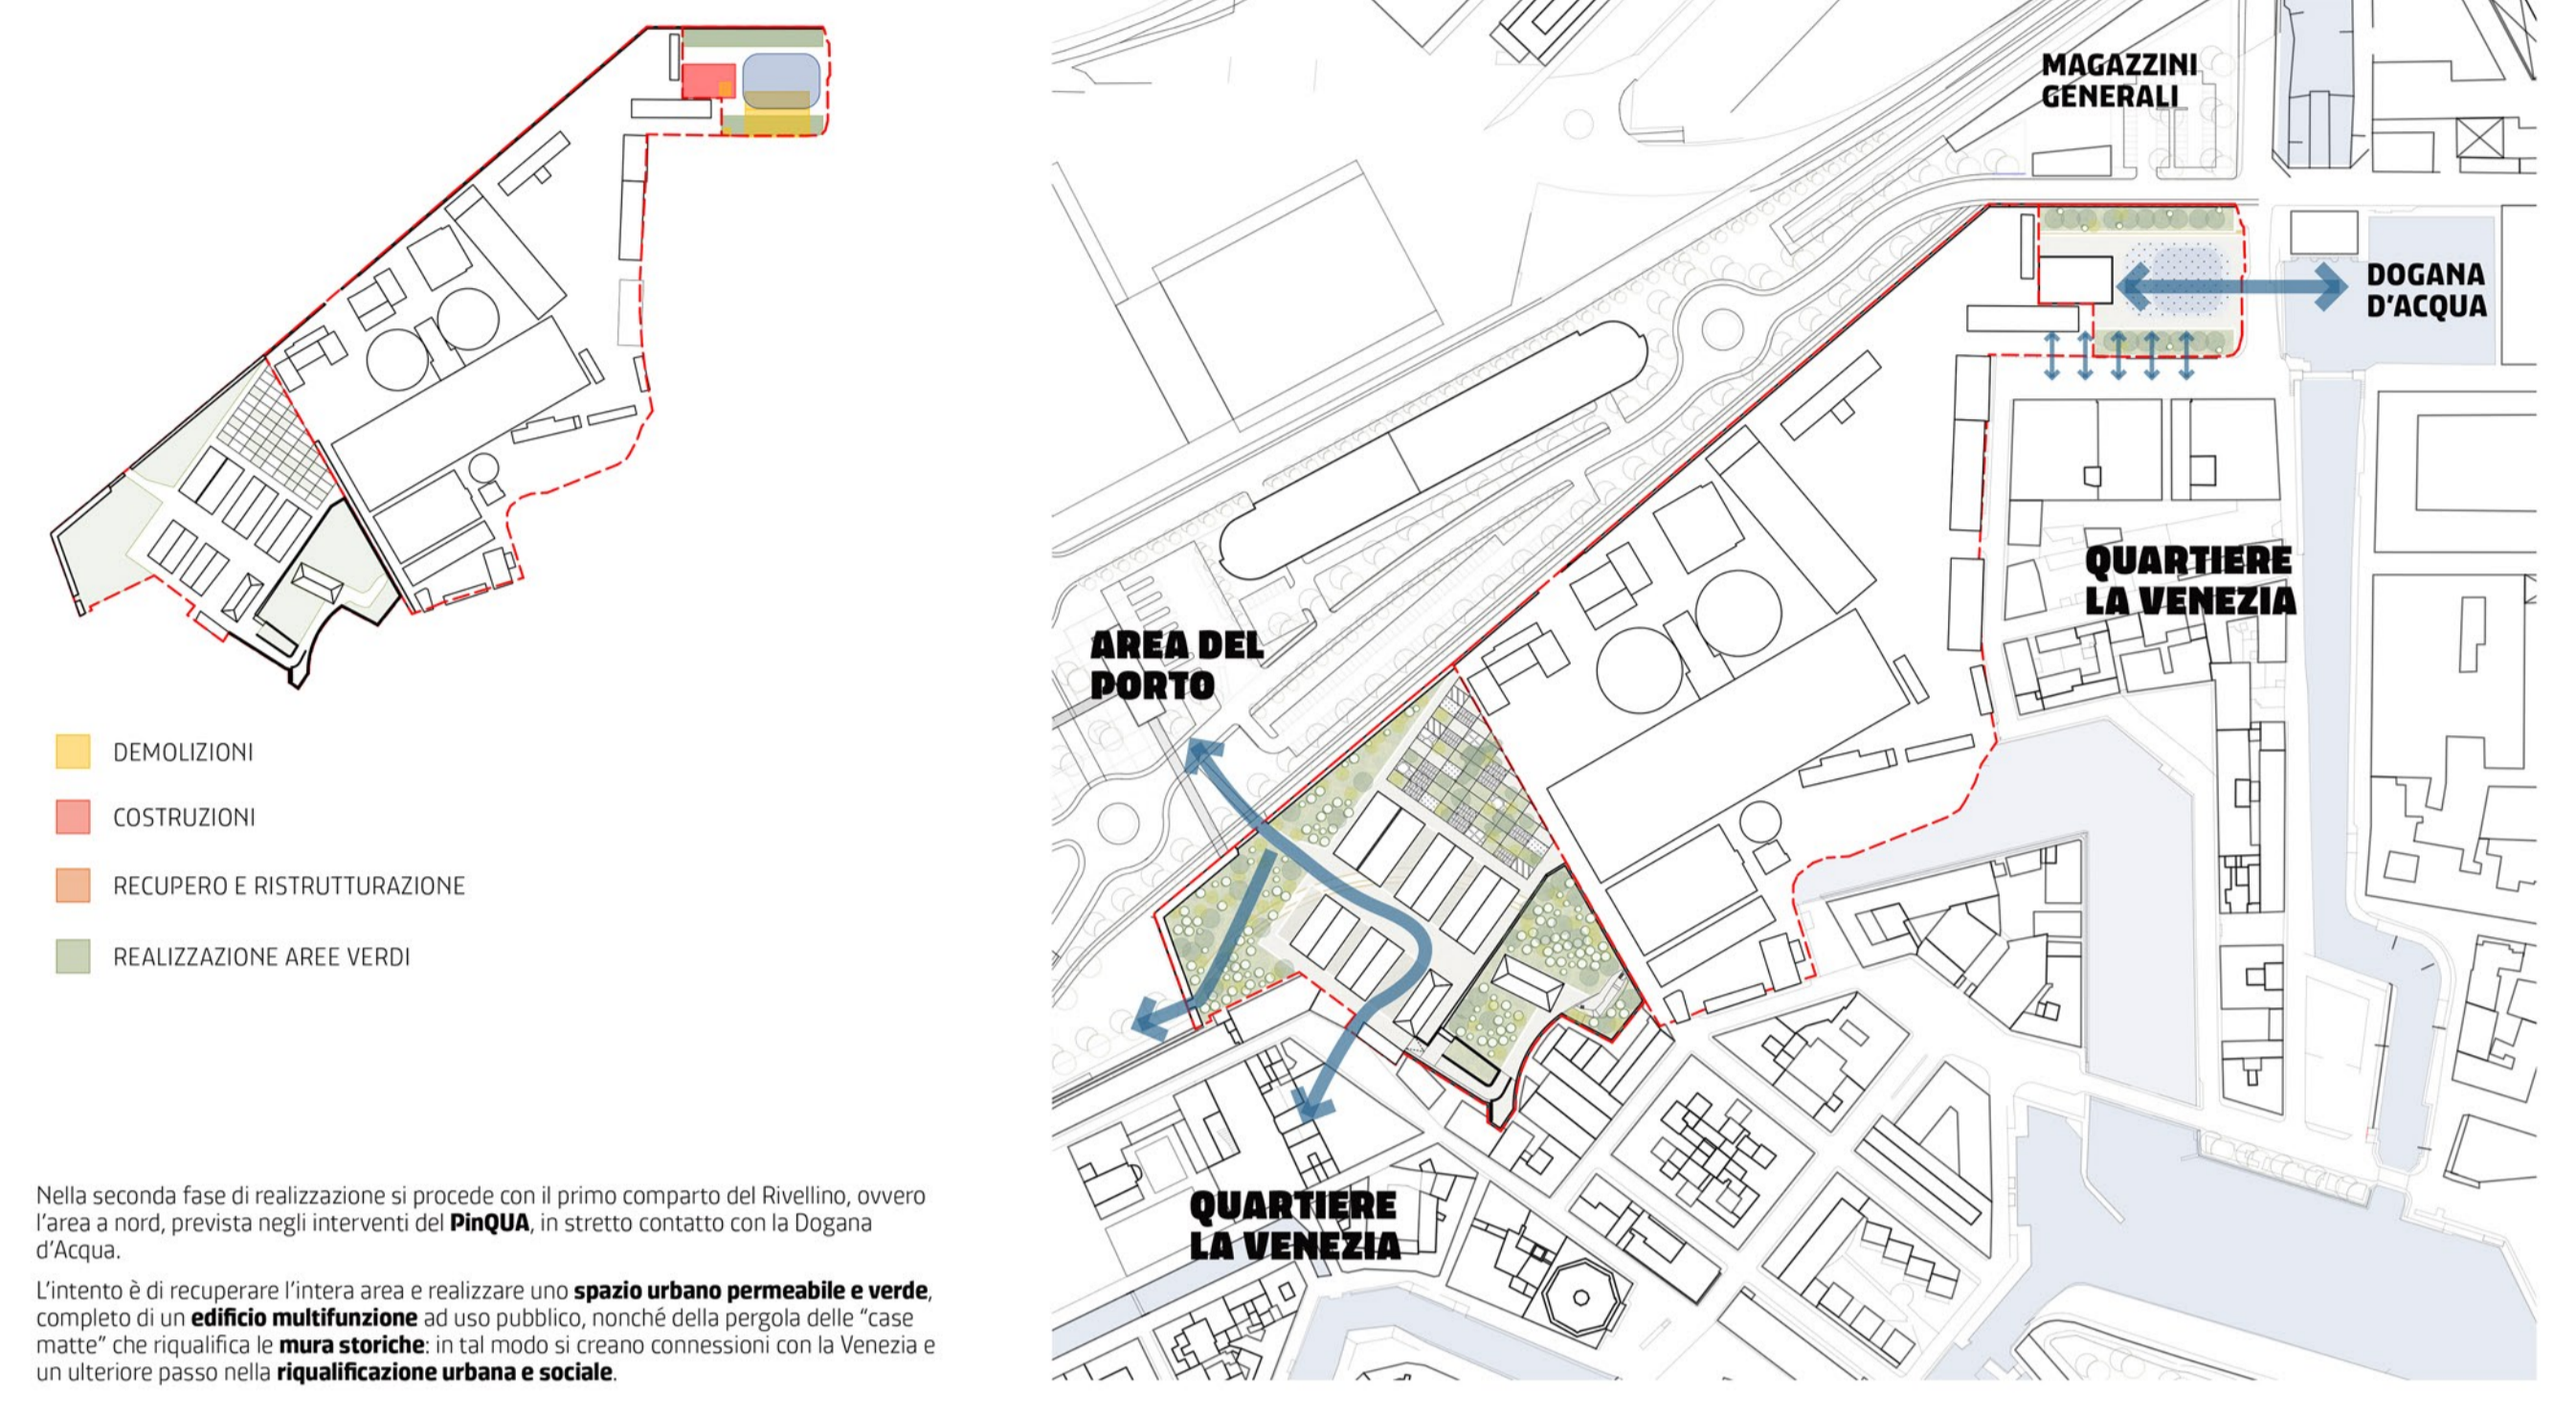

FORTE SAN PIETRO	DEPURATORE RIVELLINO
A CAPANNONE ORIGINARIO EX MACELLI (1889)	1 UFFICIO TECNICO
B CAPANNONE ORIGINARIO EX MACELLI (1889)	2 UFFICIO AMMINISTRATIVO
C CAPANNONE ORIGINARIO EX MACELLI (1889)	3 UFFICIO PROGETTAZIONE
D EX PALAZZINA UFFICIO (1889)	4 MAGAZZINO
E CAPANNONE INCONCIUGO	5 OFFICINA
F CAPANNONE ORIGINARIO EX MACELLI (1889)	6 SPOLICATA
G CAPANNONE ORIGINARIO EX MACELLI (1889)	7 CIRCOLO AZIENDALE
H CAPANNONE INCONCIUGO	8 ARCHIVIO
I INGRESSO ORIGINARIO EX MACELLI (1889)	9 LABORATORI
L VOLUME SUSSIDIARIO ORIGINARIO (1889)	10 TRATTAMENTO RINNOVARI
M VOLUME SUSSIDIARIO ORIGINARIO (1889)	11 1° SOLLEVAMENTO
N UFFICIO VETERINARIO (1889)	12 2° SOLLEVAMENTO
O CASA VETERINARIA (1889)	13 SEZIONAZIONE
	14 VASCHE DI OSSIGAZIONE
	15 FIBRE
	16 MASCELATORE

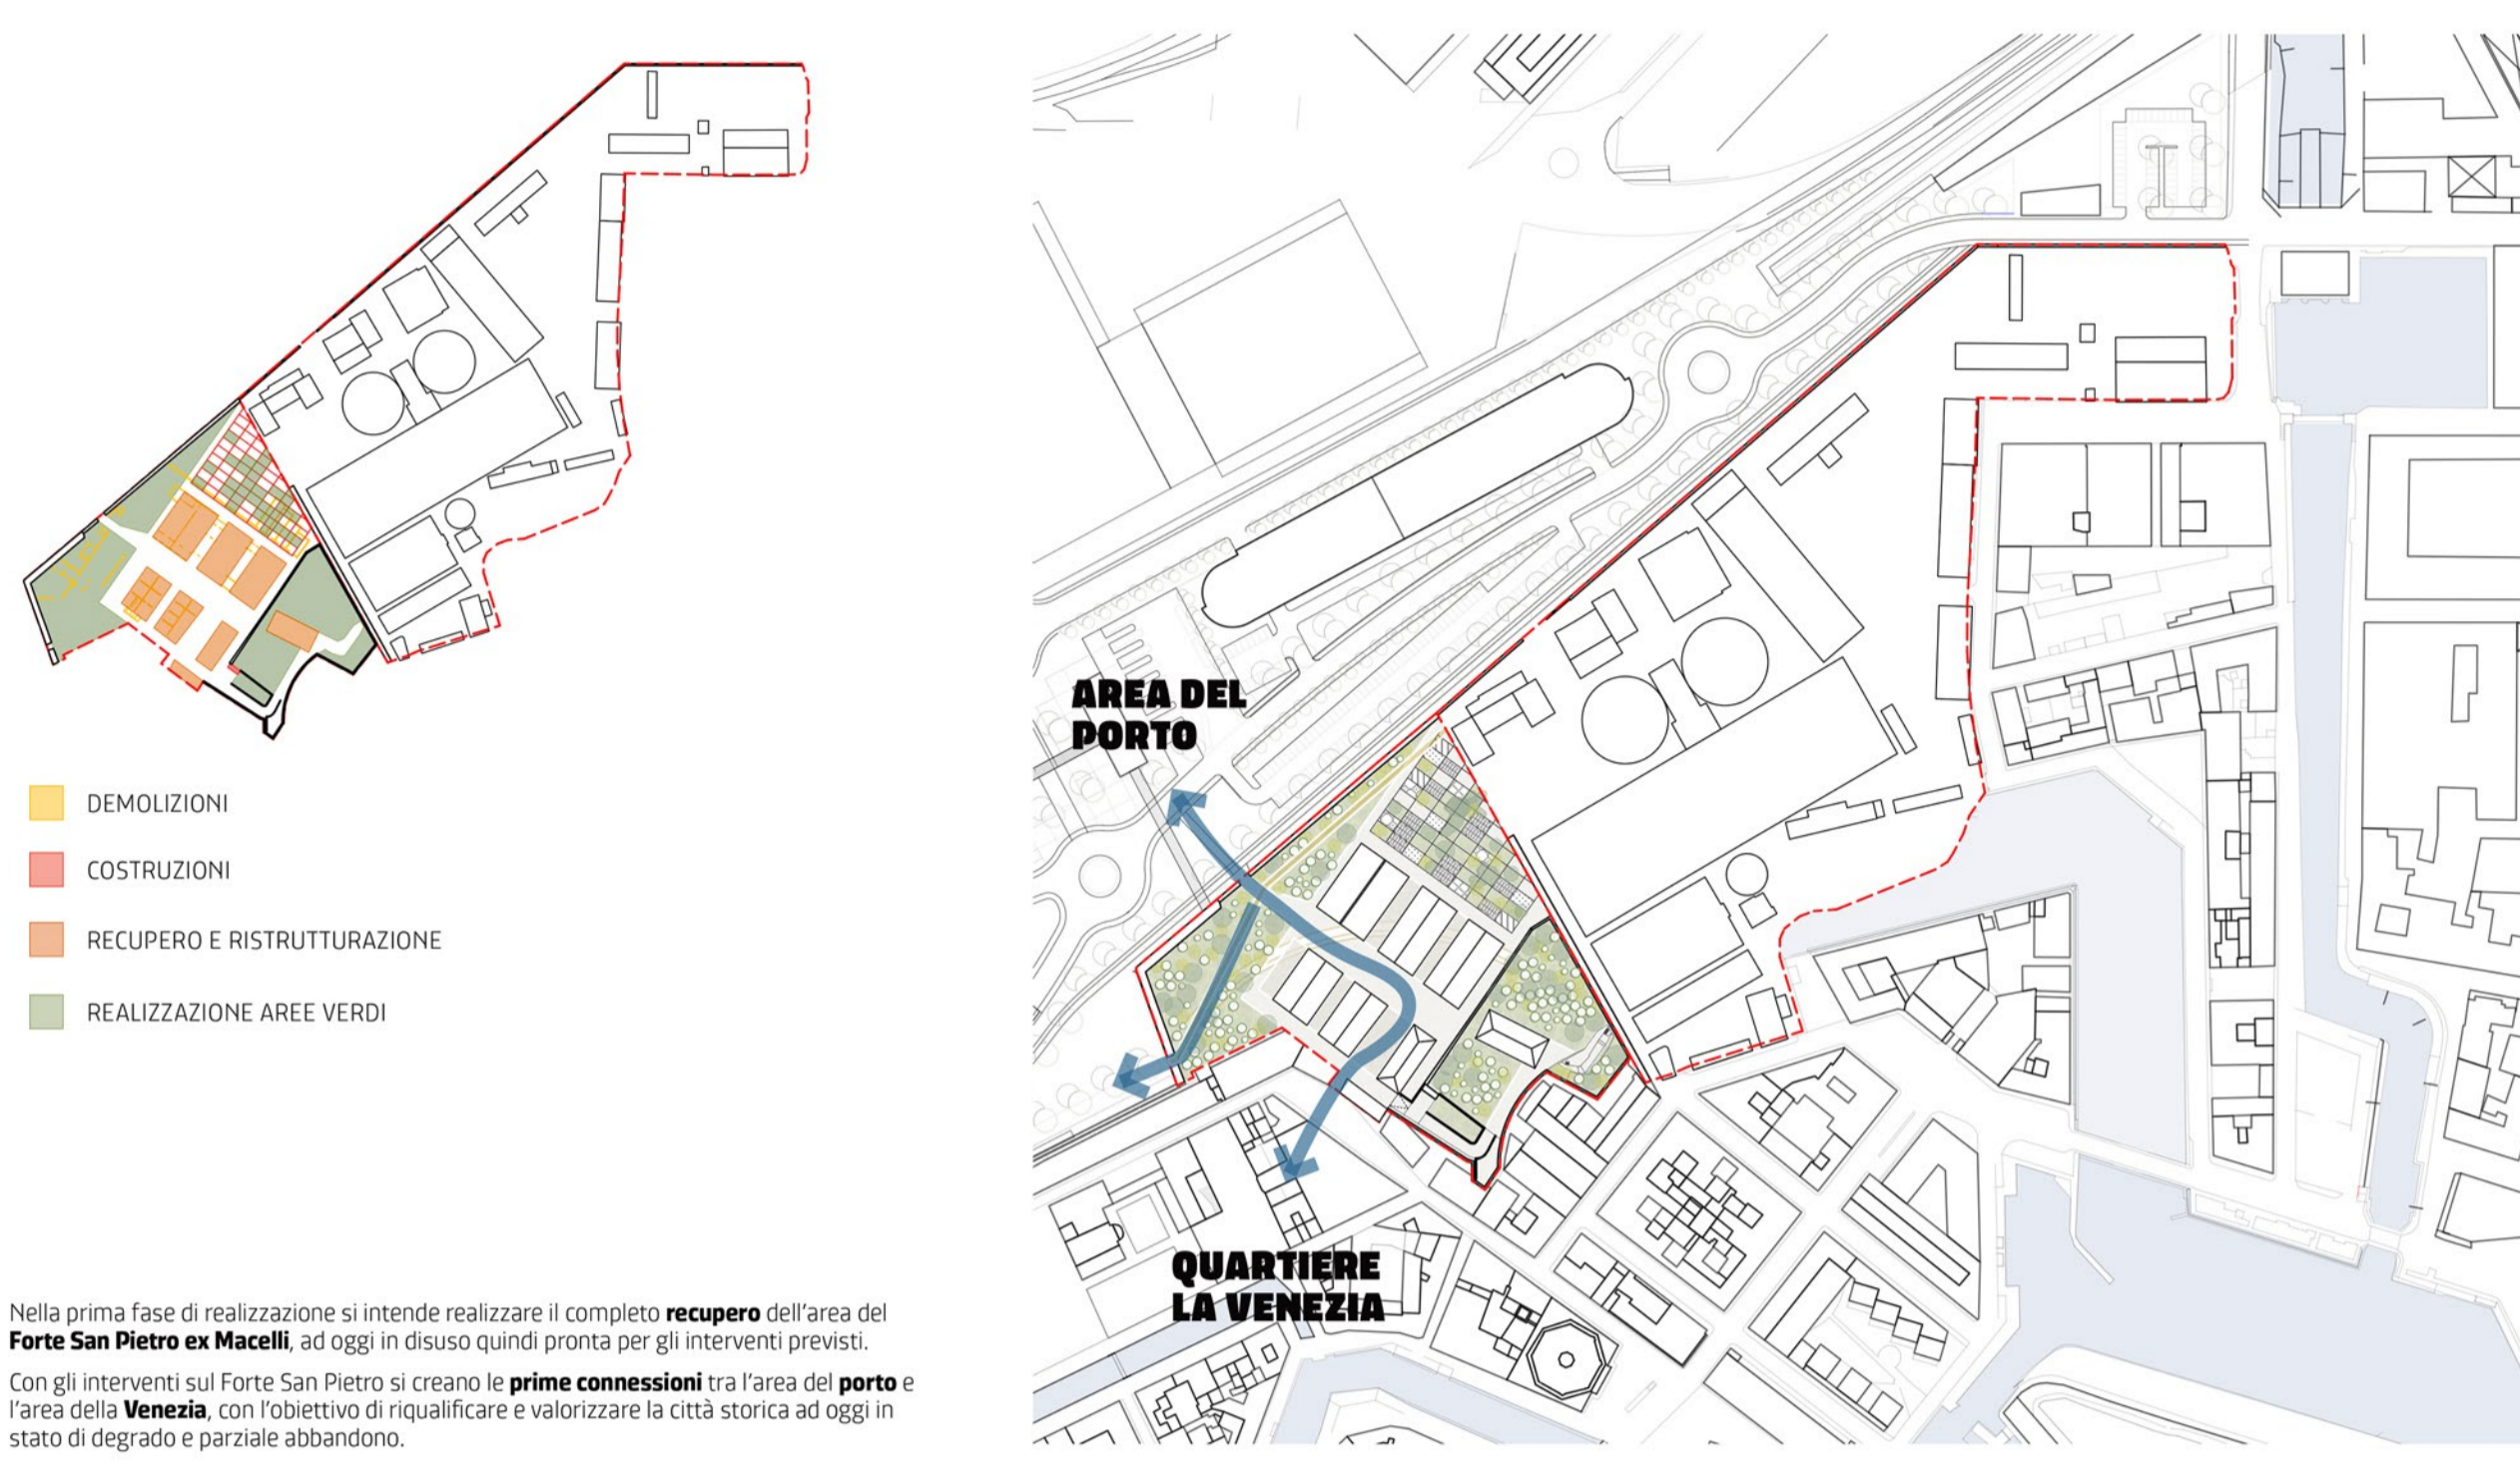

PIANO OPERATIVO • VARIANTE AL PIANO STRUTTURALE OPERE IN COMUNE

