


Comune di Livorno
Area Dipartimentale VI
U.Org.va Urbanizzazioni

Strade cittadine: lavori di straordinaria manutenzione con abbattimento barriere architettoniche anno 2008.

Circoscrizione n°2

- Via della Coroncina
- Piazza Vittoria
- Via del Collegio
- Via Sofferino
- Via Pellegrini
- Via delle Galere
- Via Volta
- Via Crispi
- Via Sansoni
- Via Ginori
- Via Cadorna

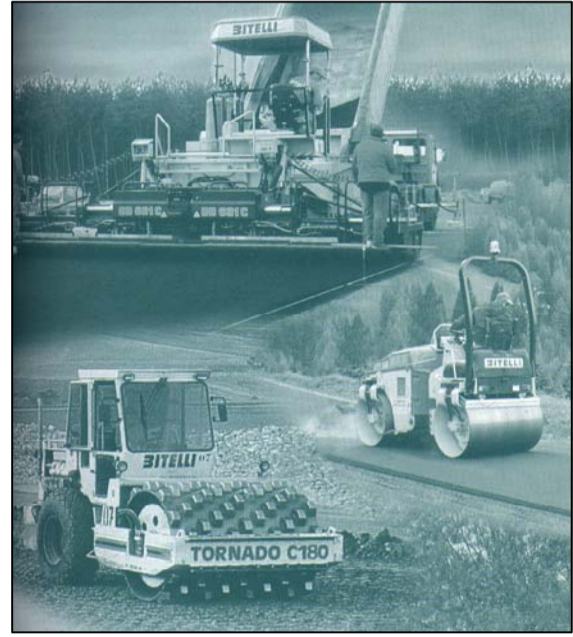


Oggetto: **PARTICOLARI COSTRUTTIVI** Tav. **3**

Data: _____ Scala: Varie


COLLABORAZIONE TECNICA
Geom. Claudio Bianchini

PROGETTISTA
Ing. Roberto Del Corso

ELIMINAZIONE BARRIERE ARCHITETTONICHE - RACCORDI LUNGO STRADA (1:20)

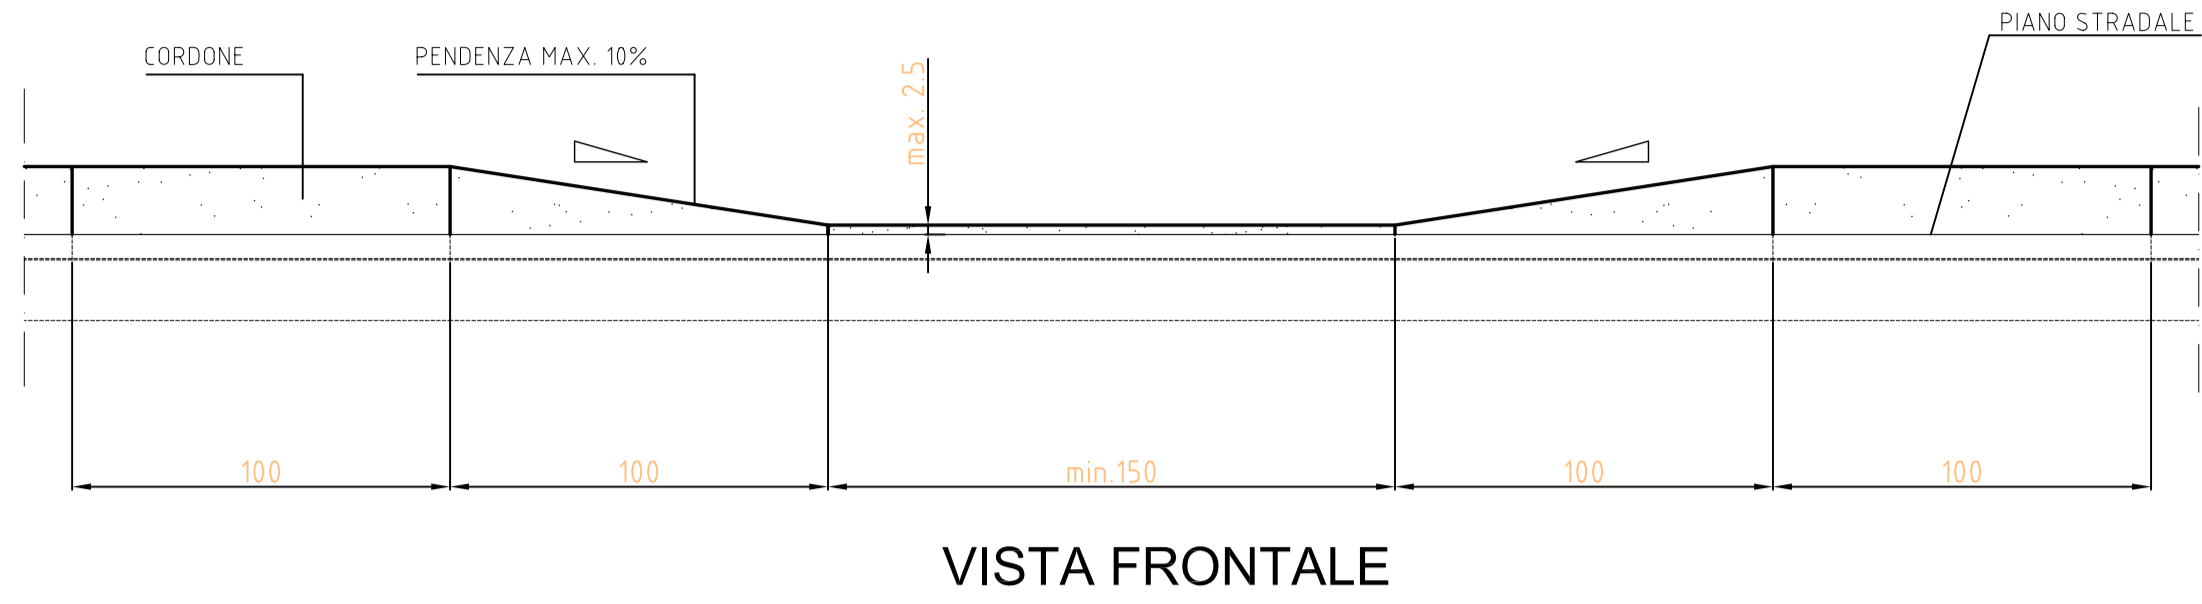


VISTA FRONTALE

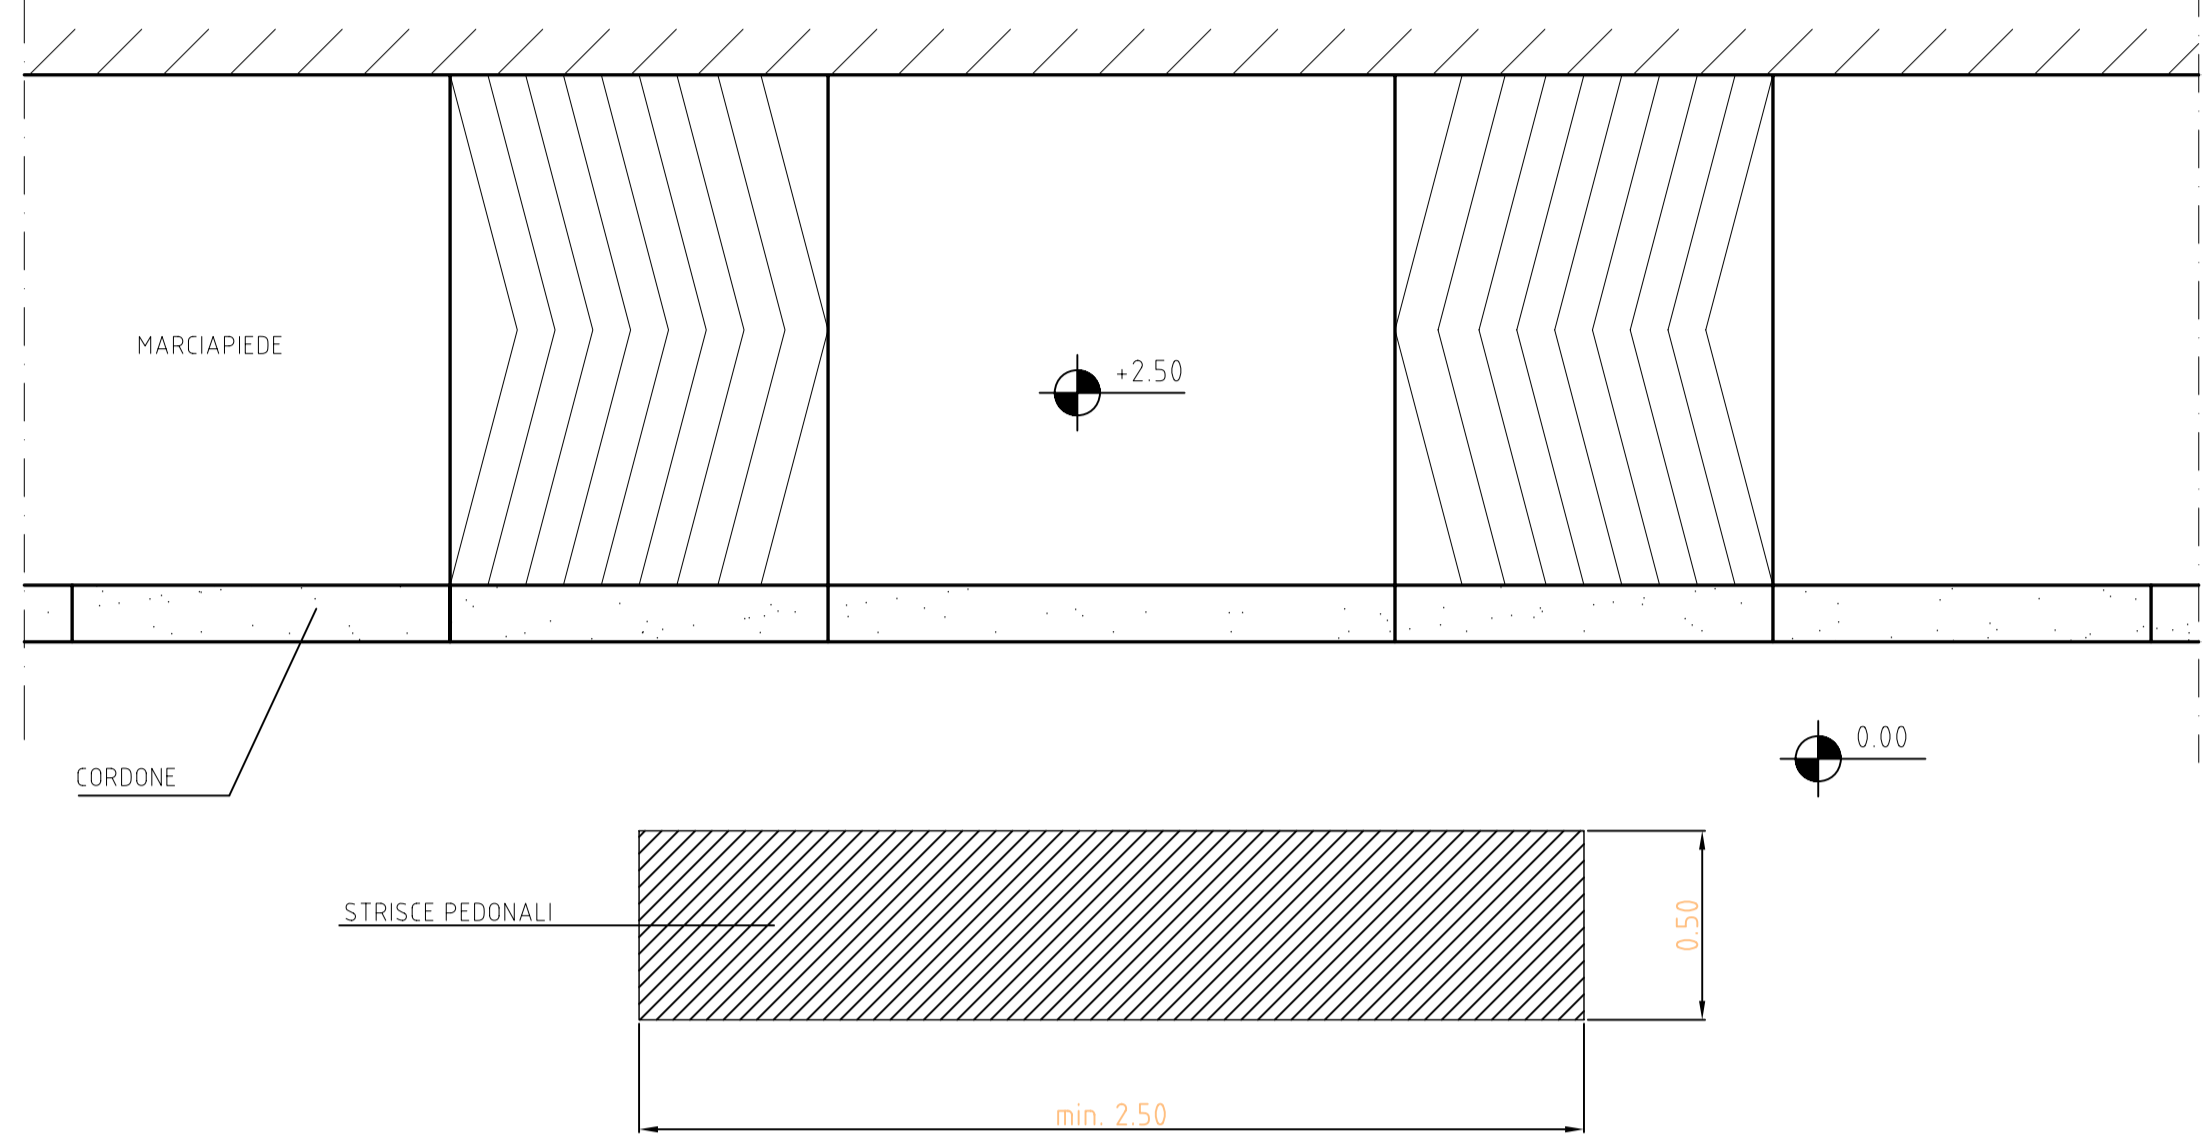


VISTA IN PIANTA

ELIMINAZIONE BARRIERE ARCHITETTONICHE - RACCORDI INCROCIO STRADA (1:20)

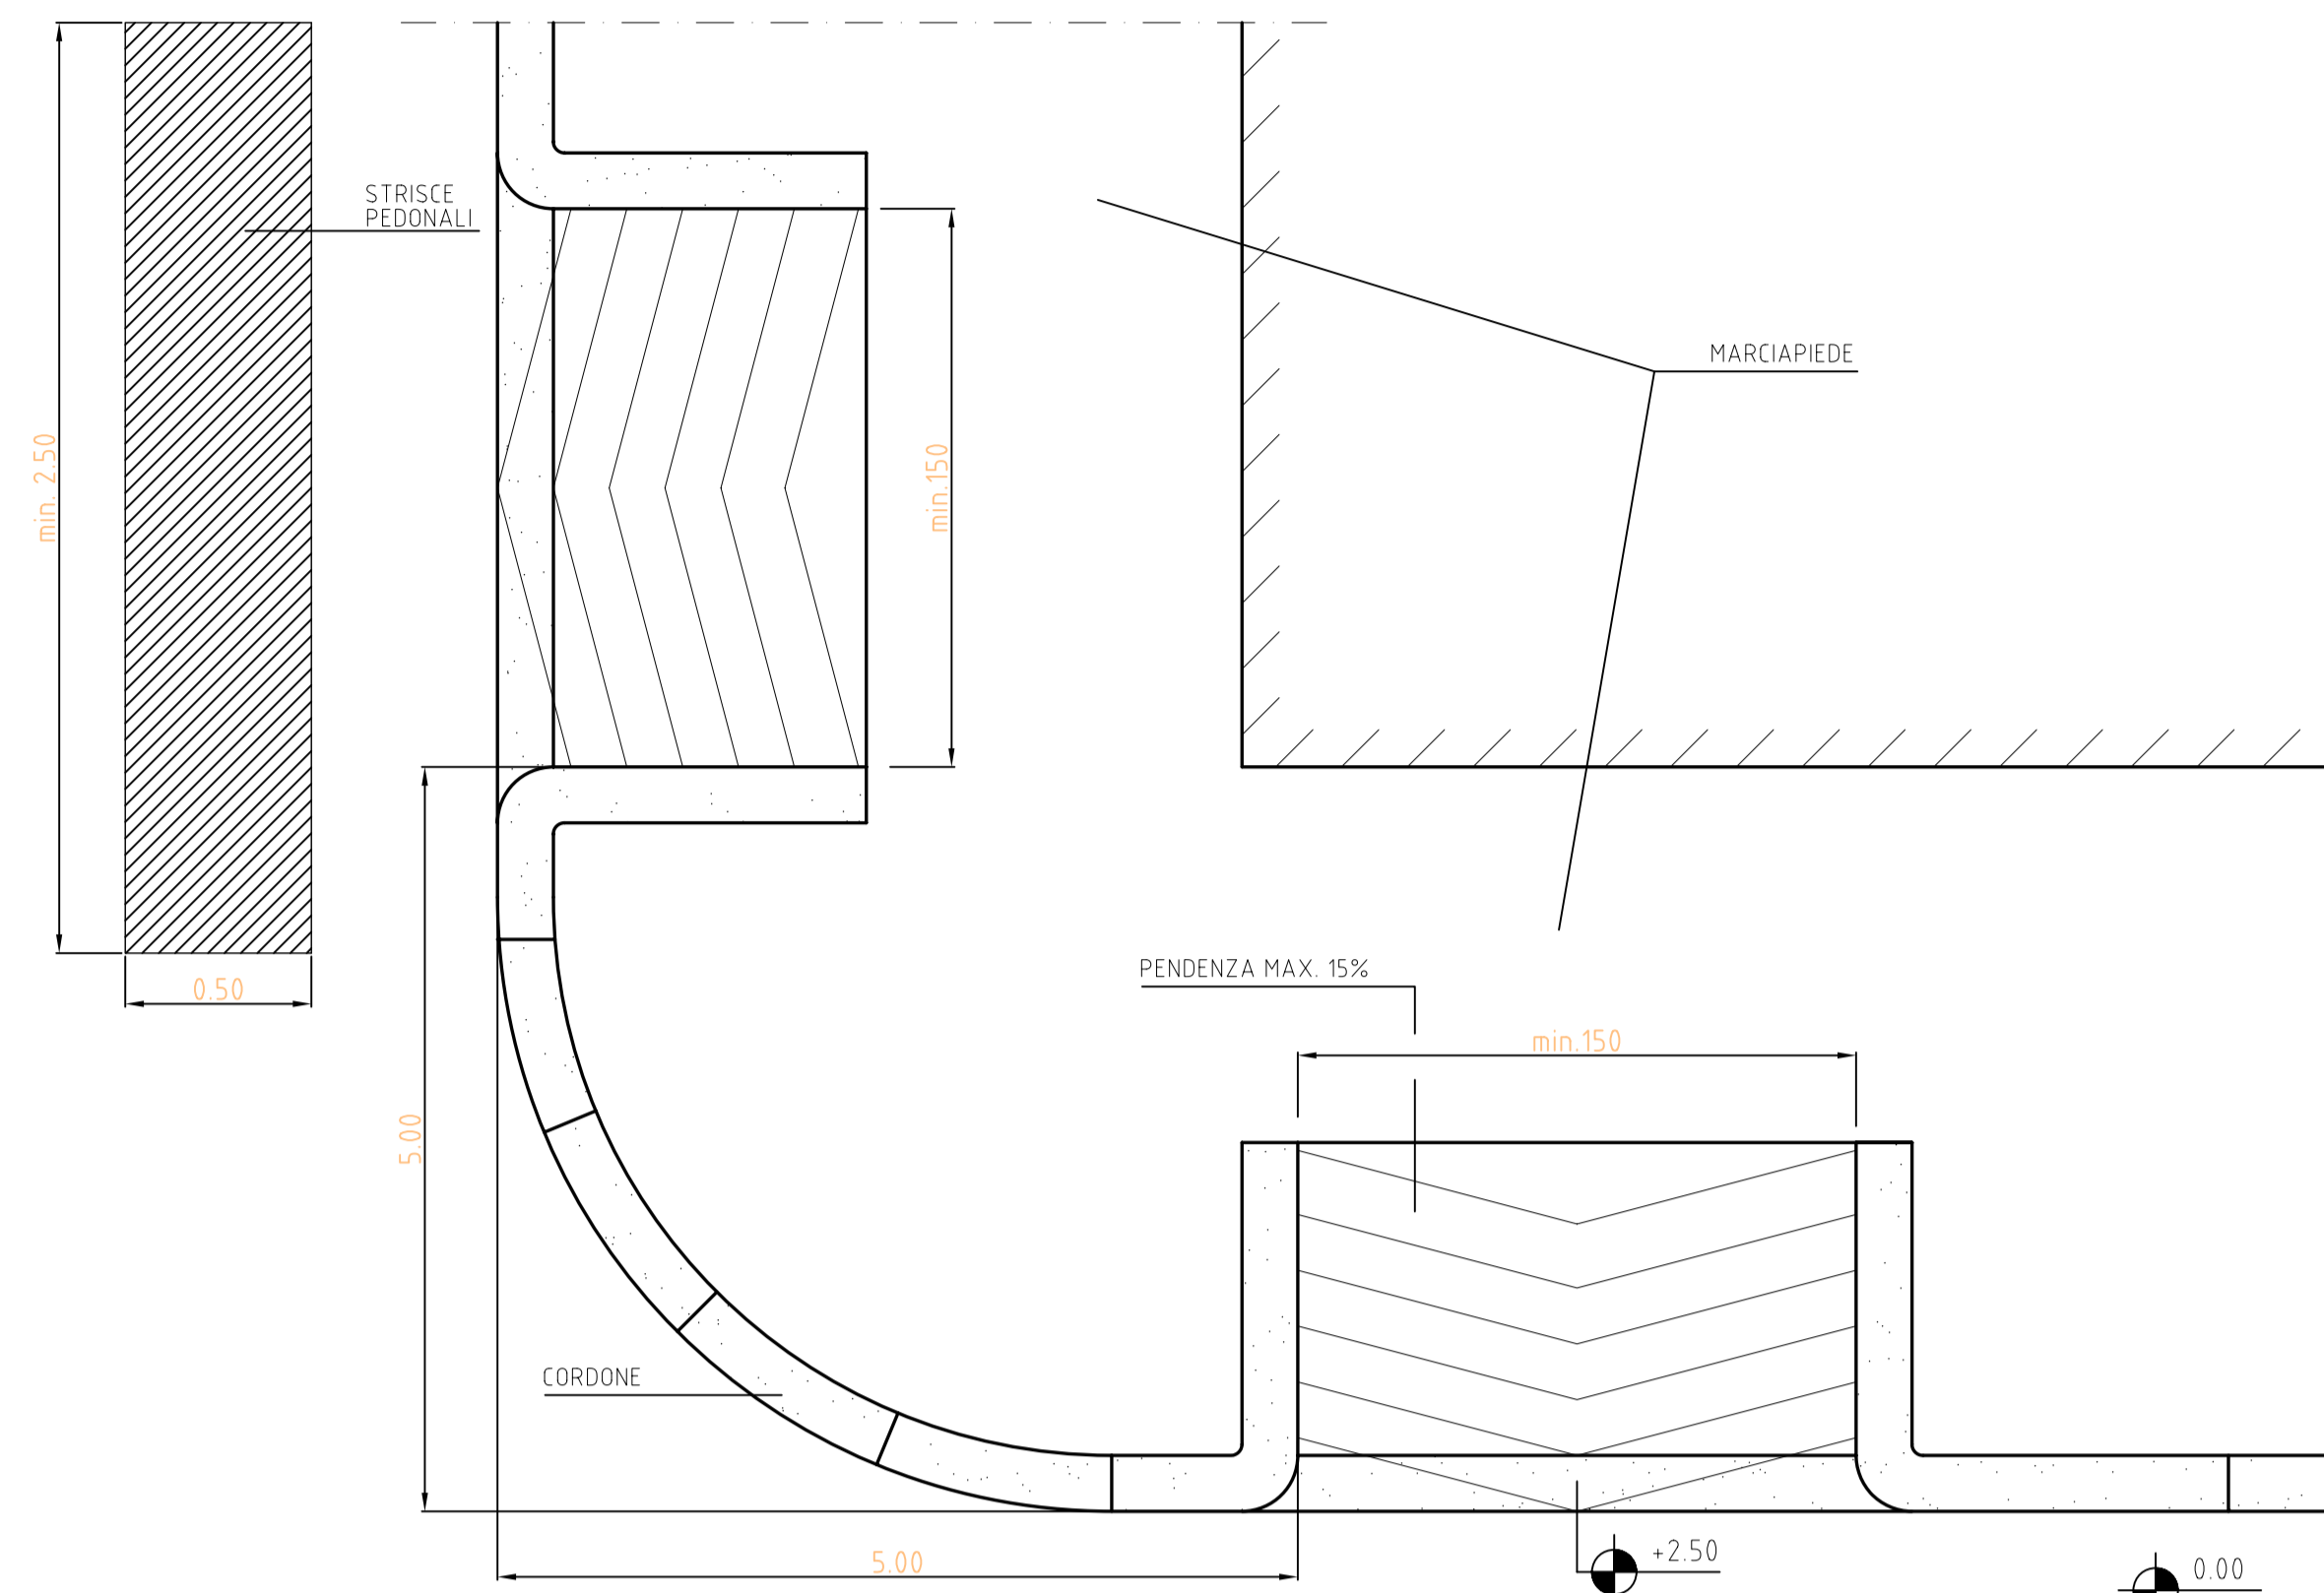


VISTA IN PIANTA


CORPO STRADALE E MARCIAPIEDE

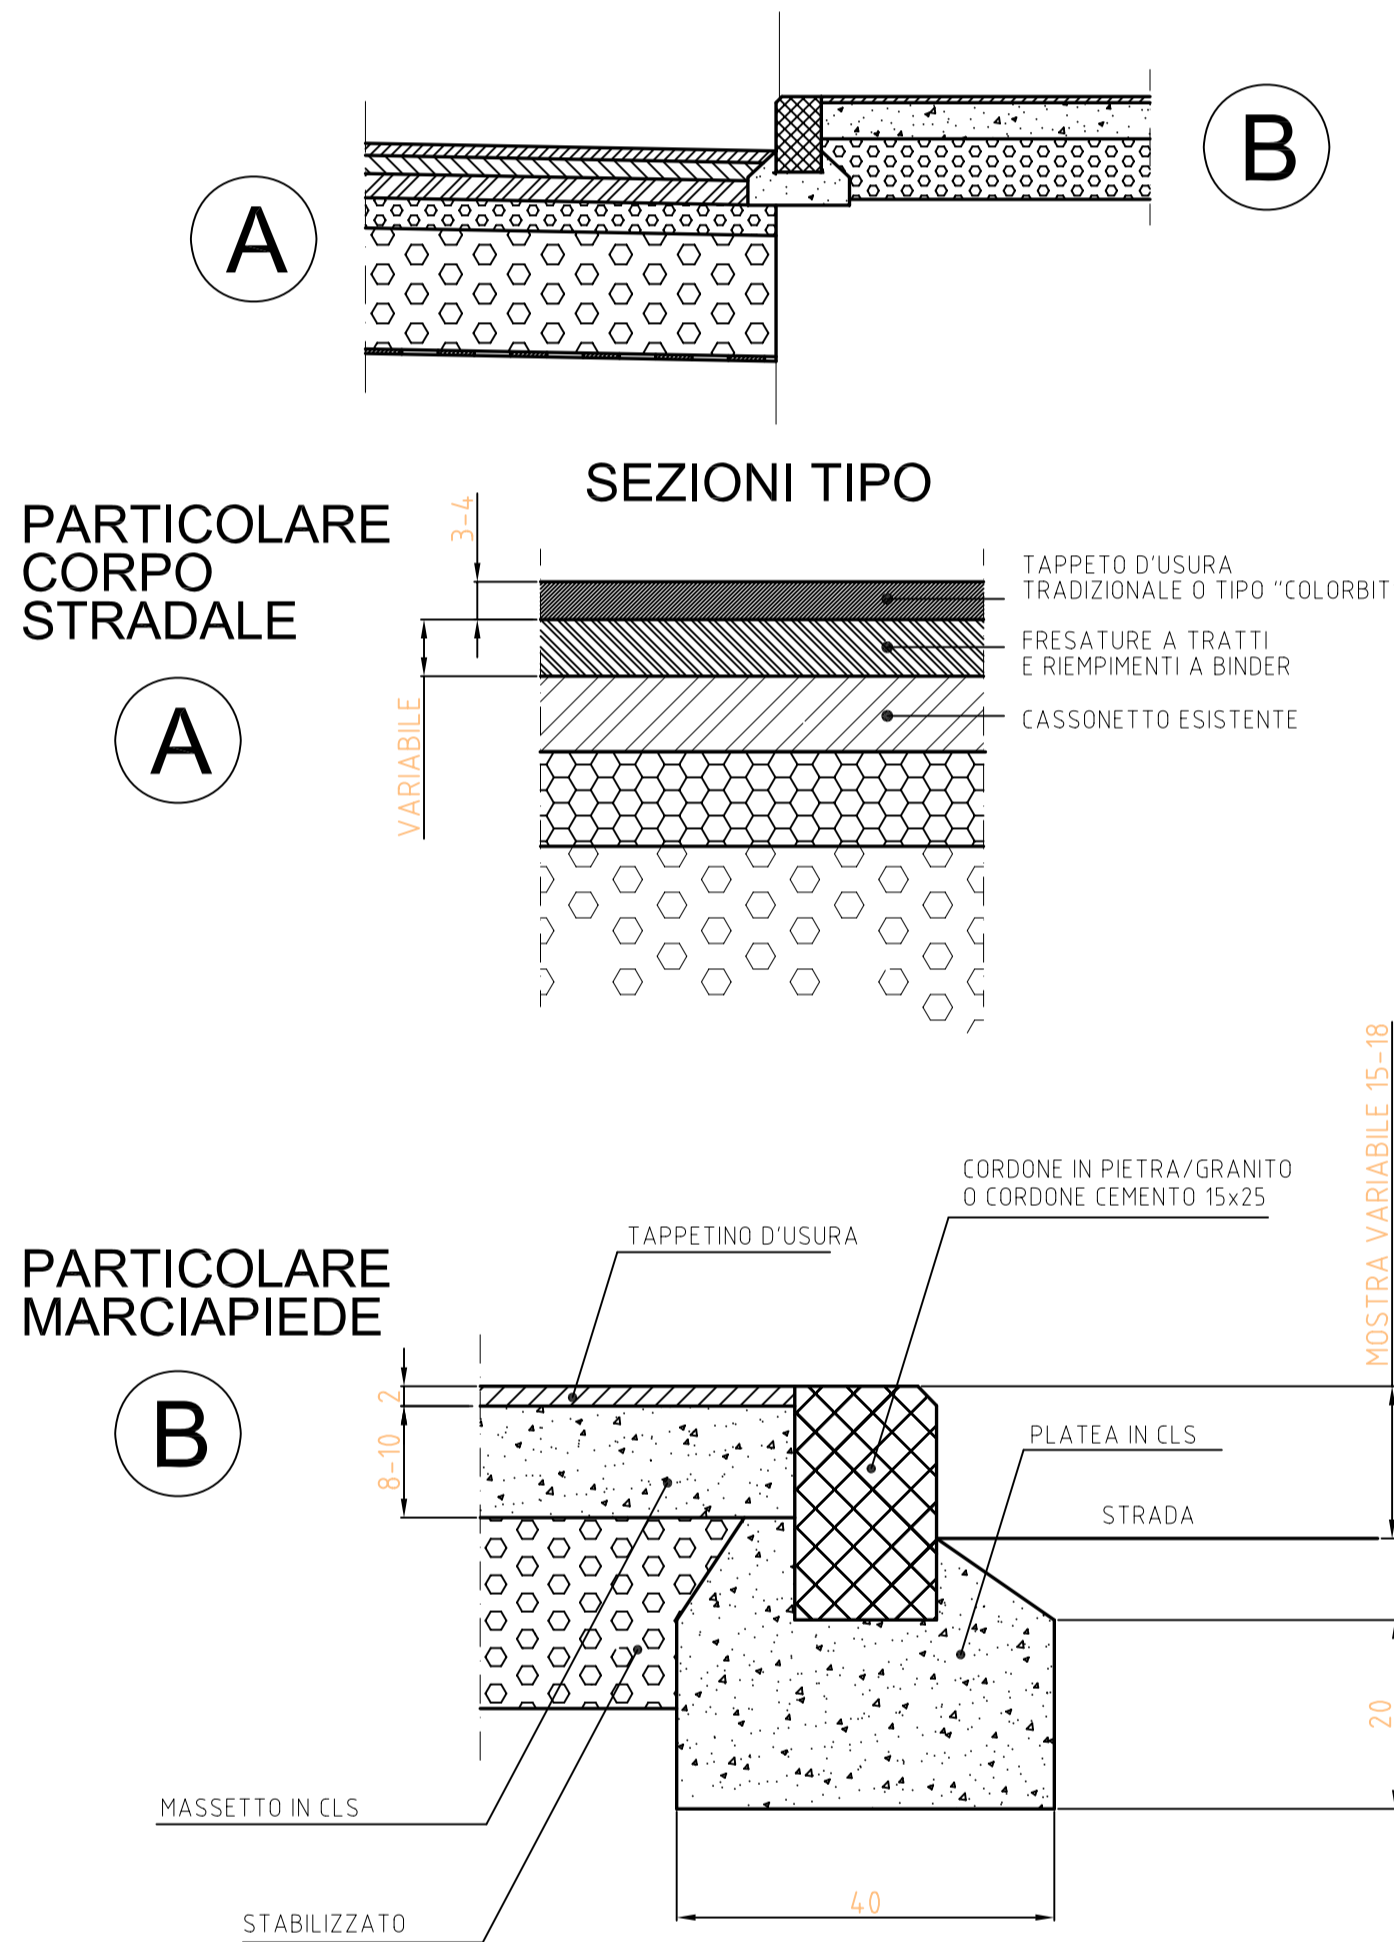


PARTICOLARE ILLUMINAZIONE PUBBLICA
SCALA 1:20

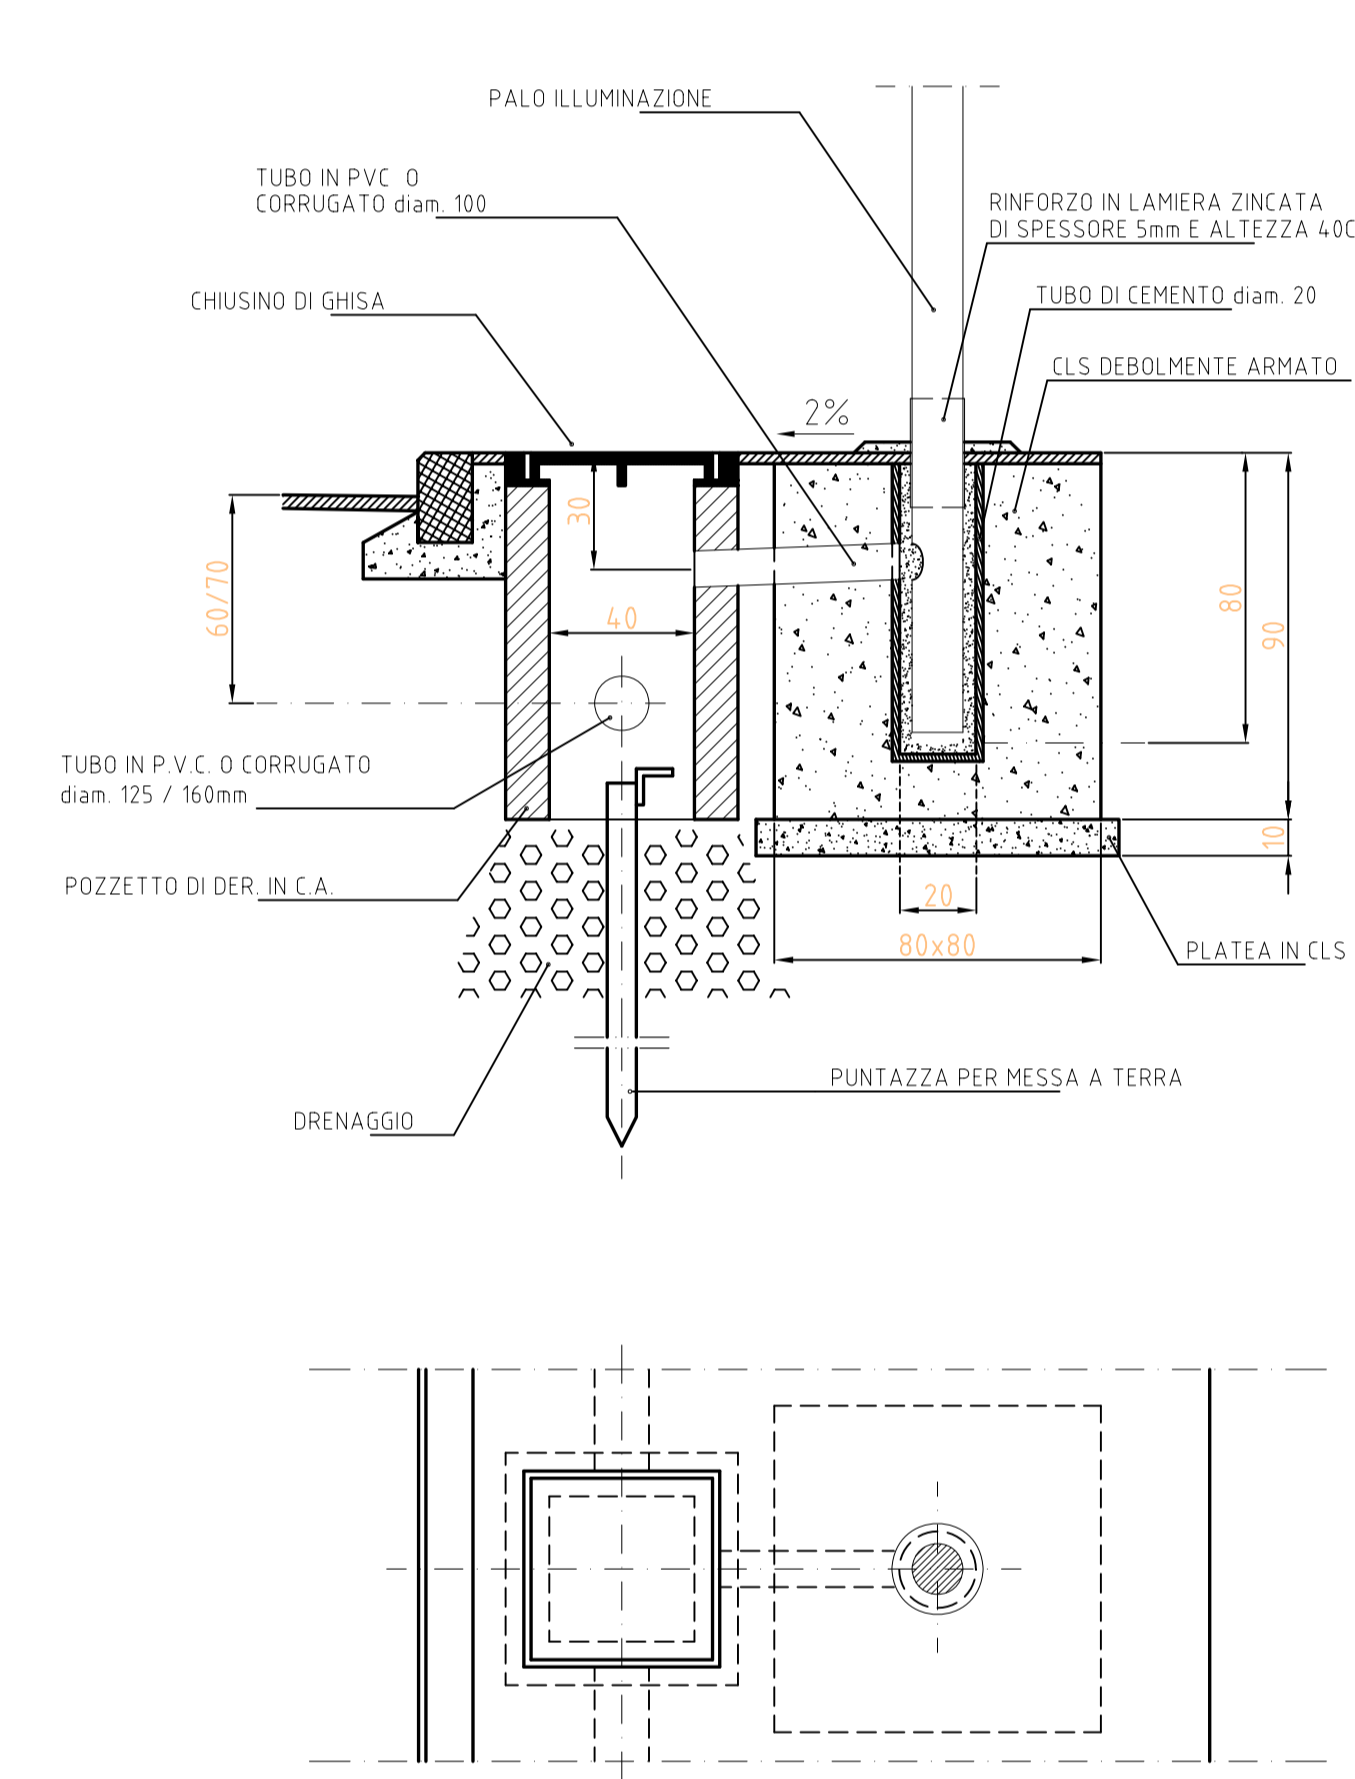


COLLETTORE FOGNATURA NERA
SCALA 1:20

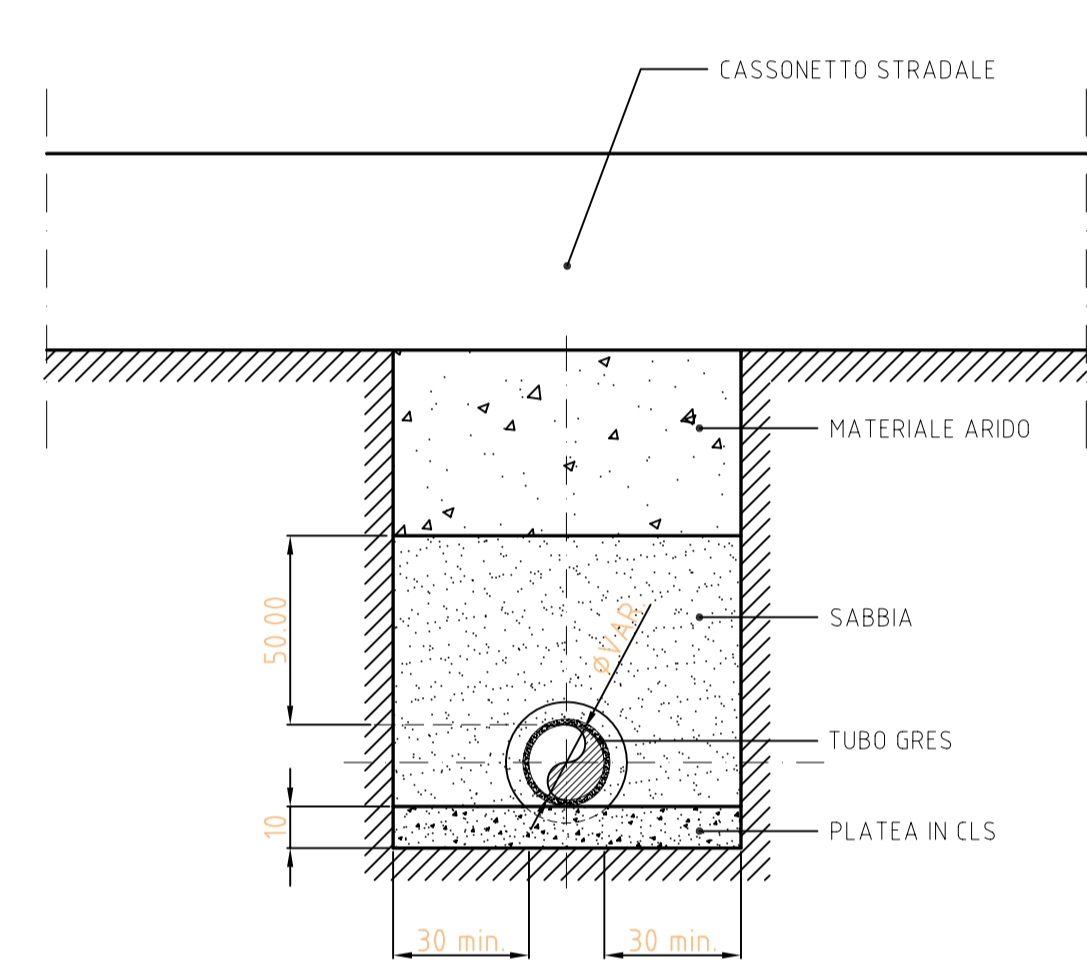


POZZETTO INTERCETTAZIONE ALLACCI FOGNATURA NERA
SCALA 1:25

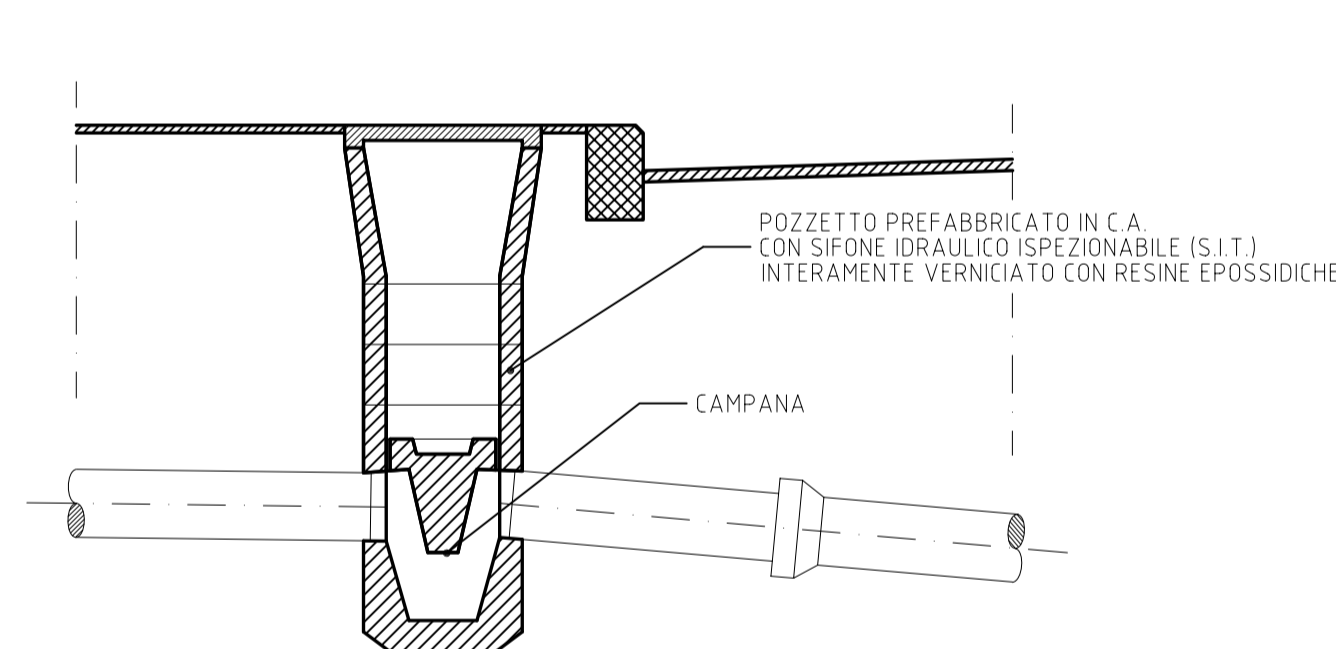

COLLETTORE FOGNATURA BIANCA
SCALA 1:20

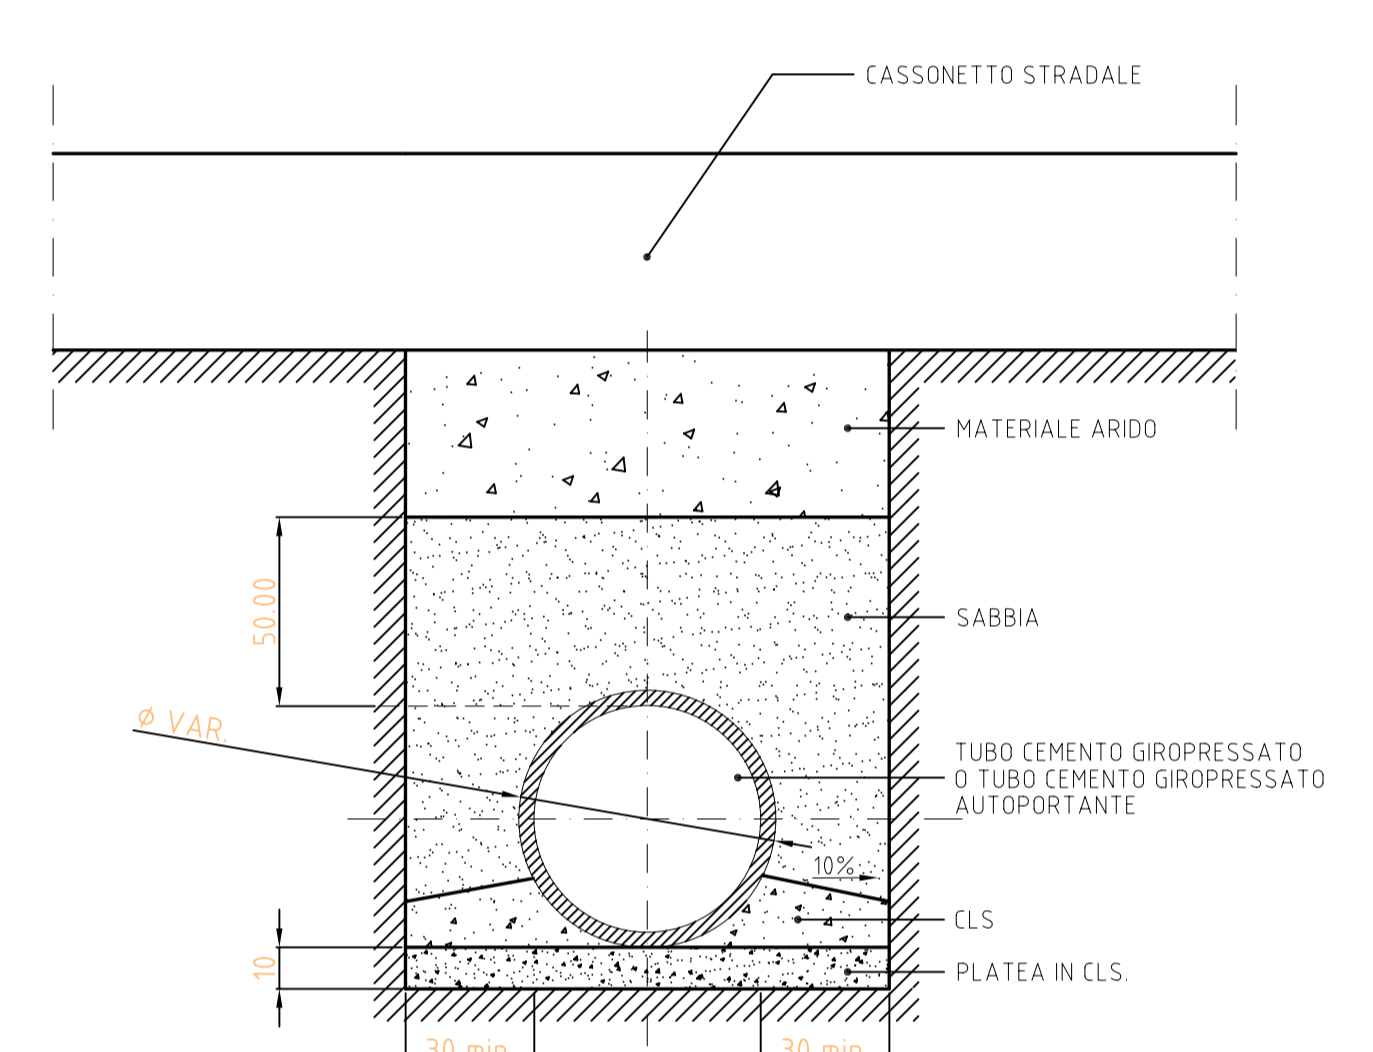


CADITOIA ACQUE METEORICHE
SCALA 1:25

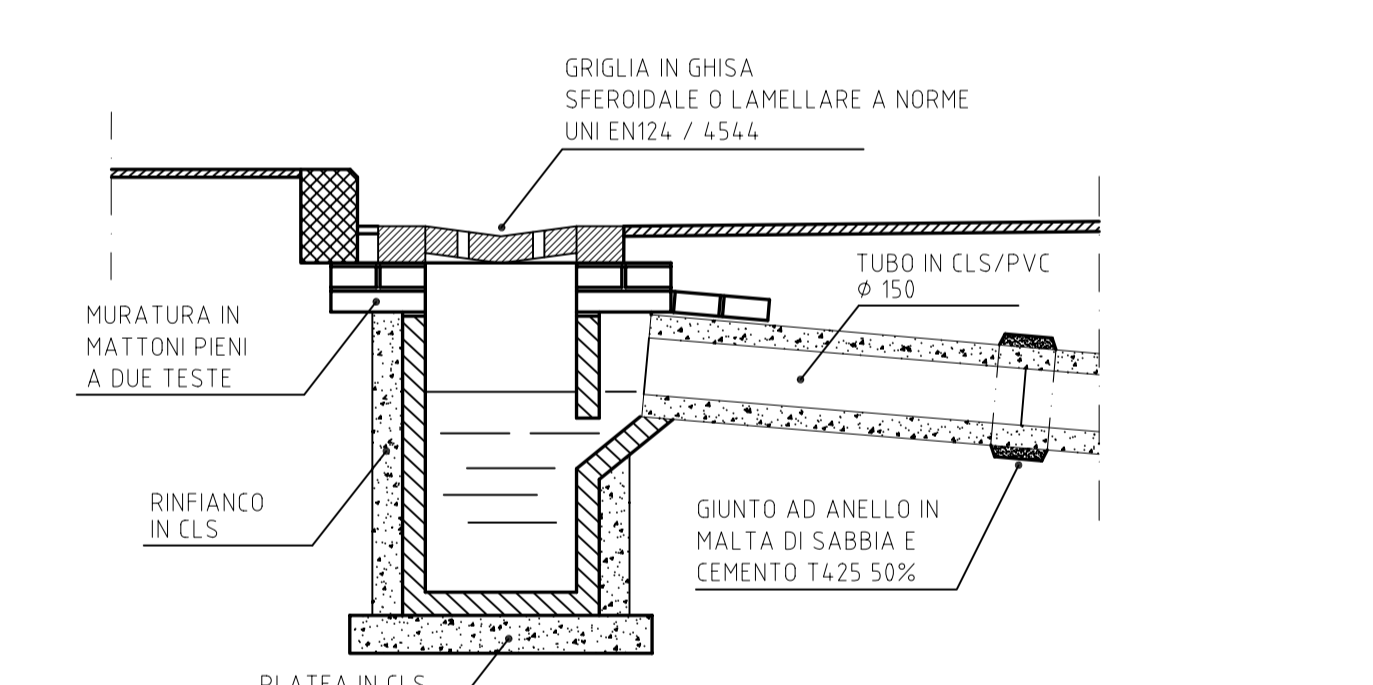


POZZETTO D'ISPEZIONE
SCALA 1:20

VISTA IN PIANTA

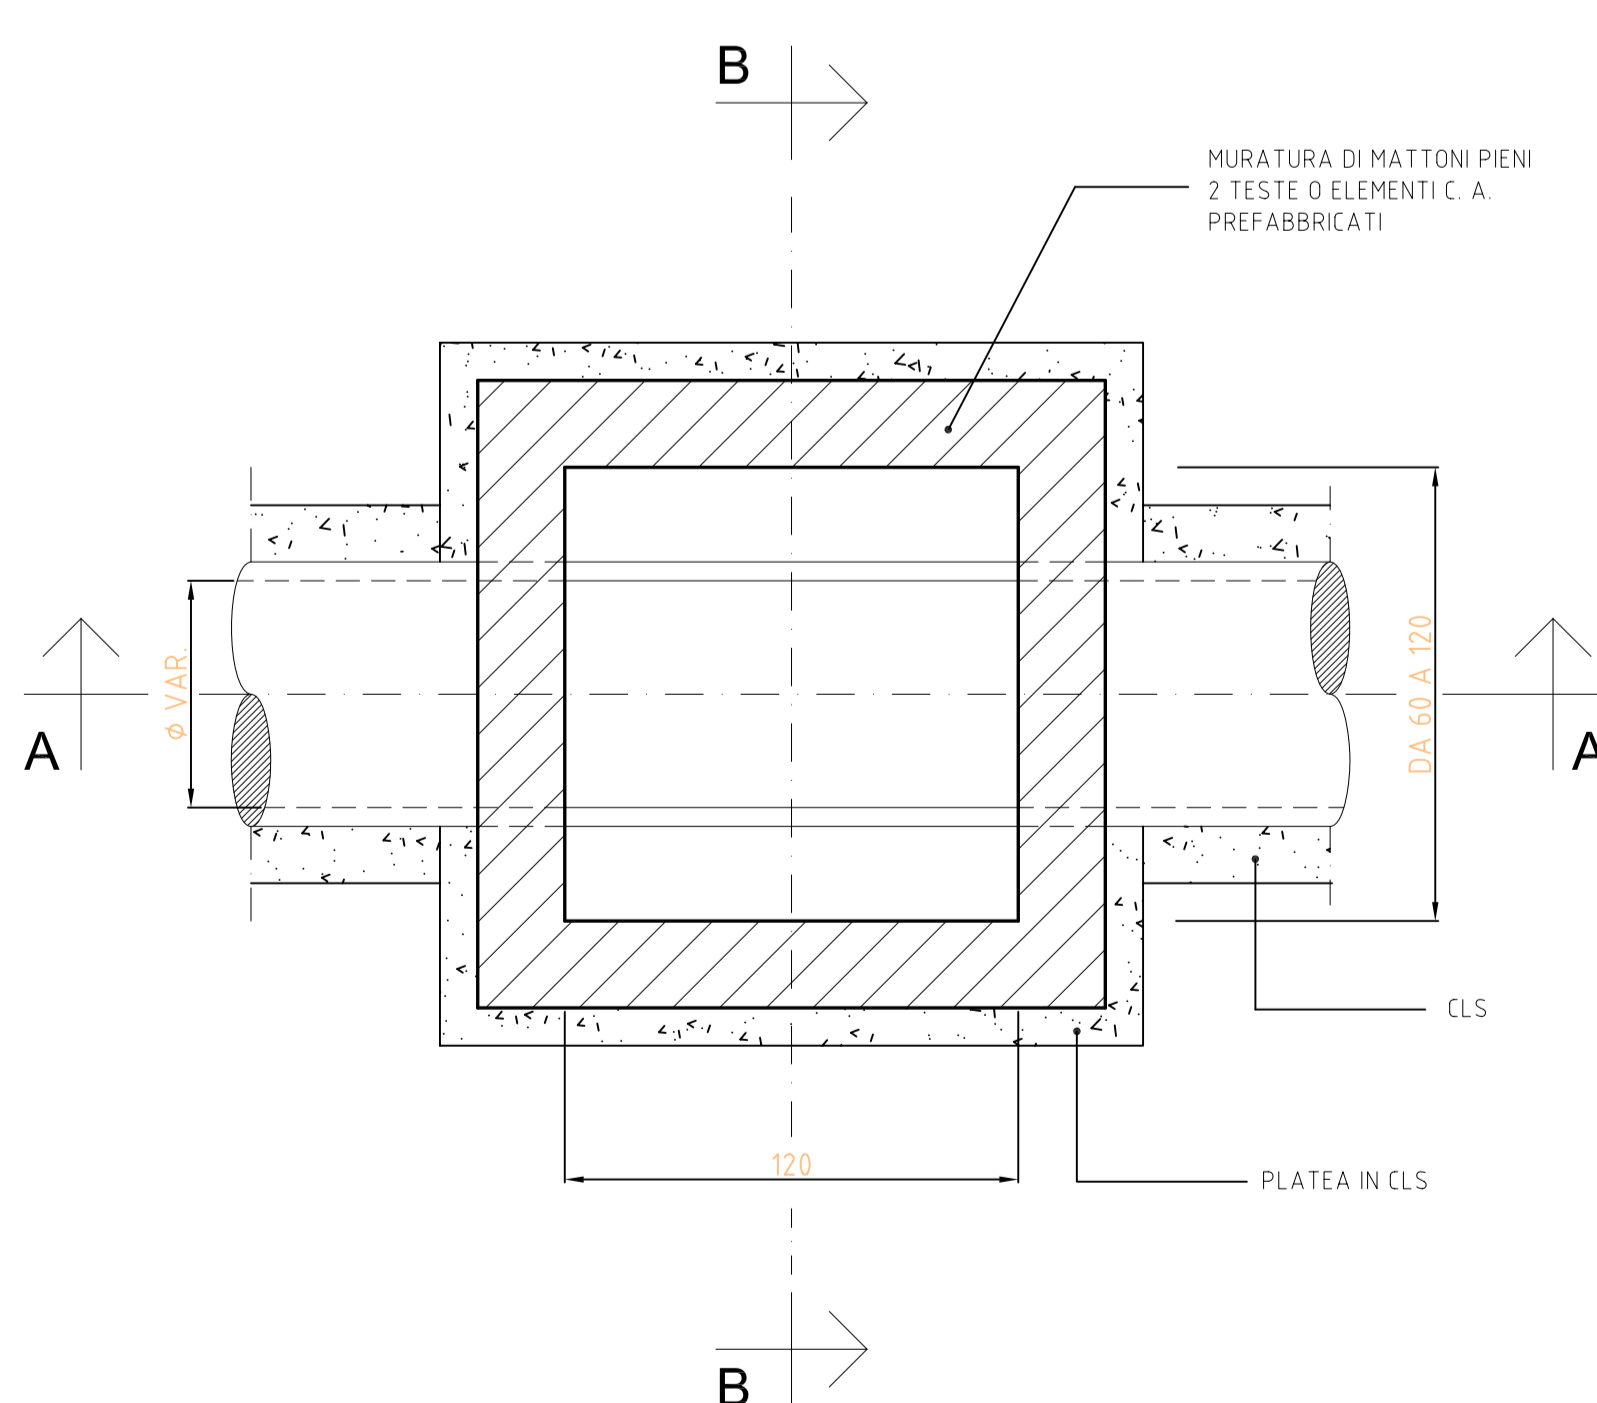

SEZIONE "A-A"

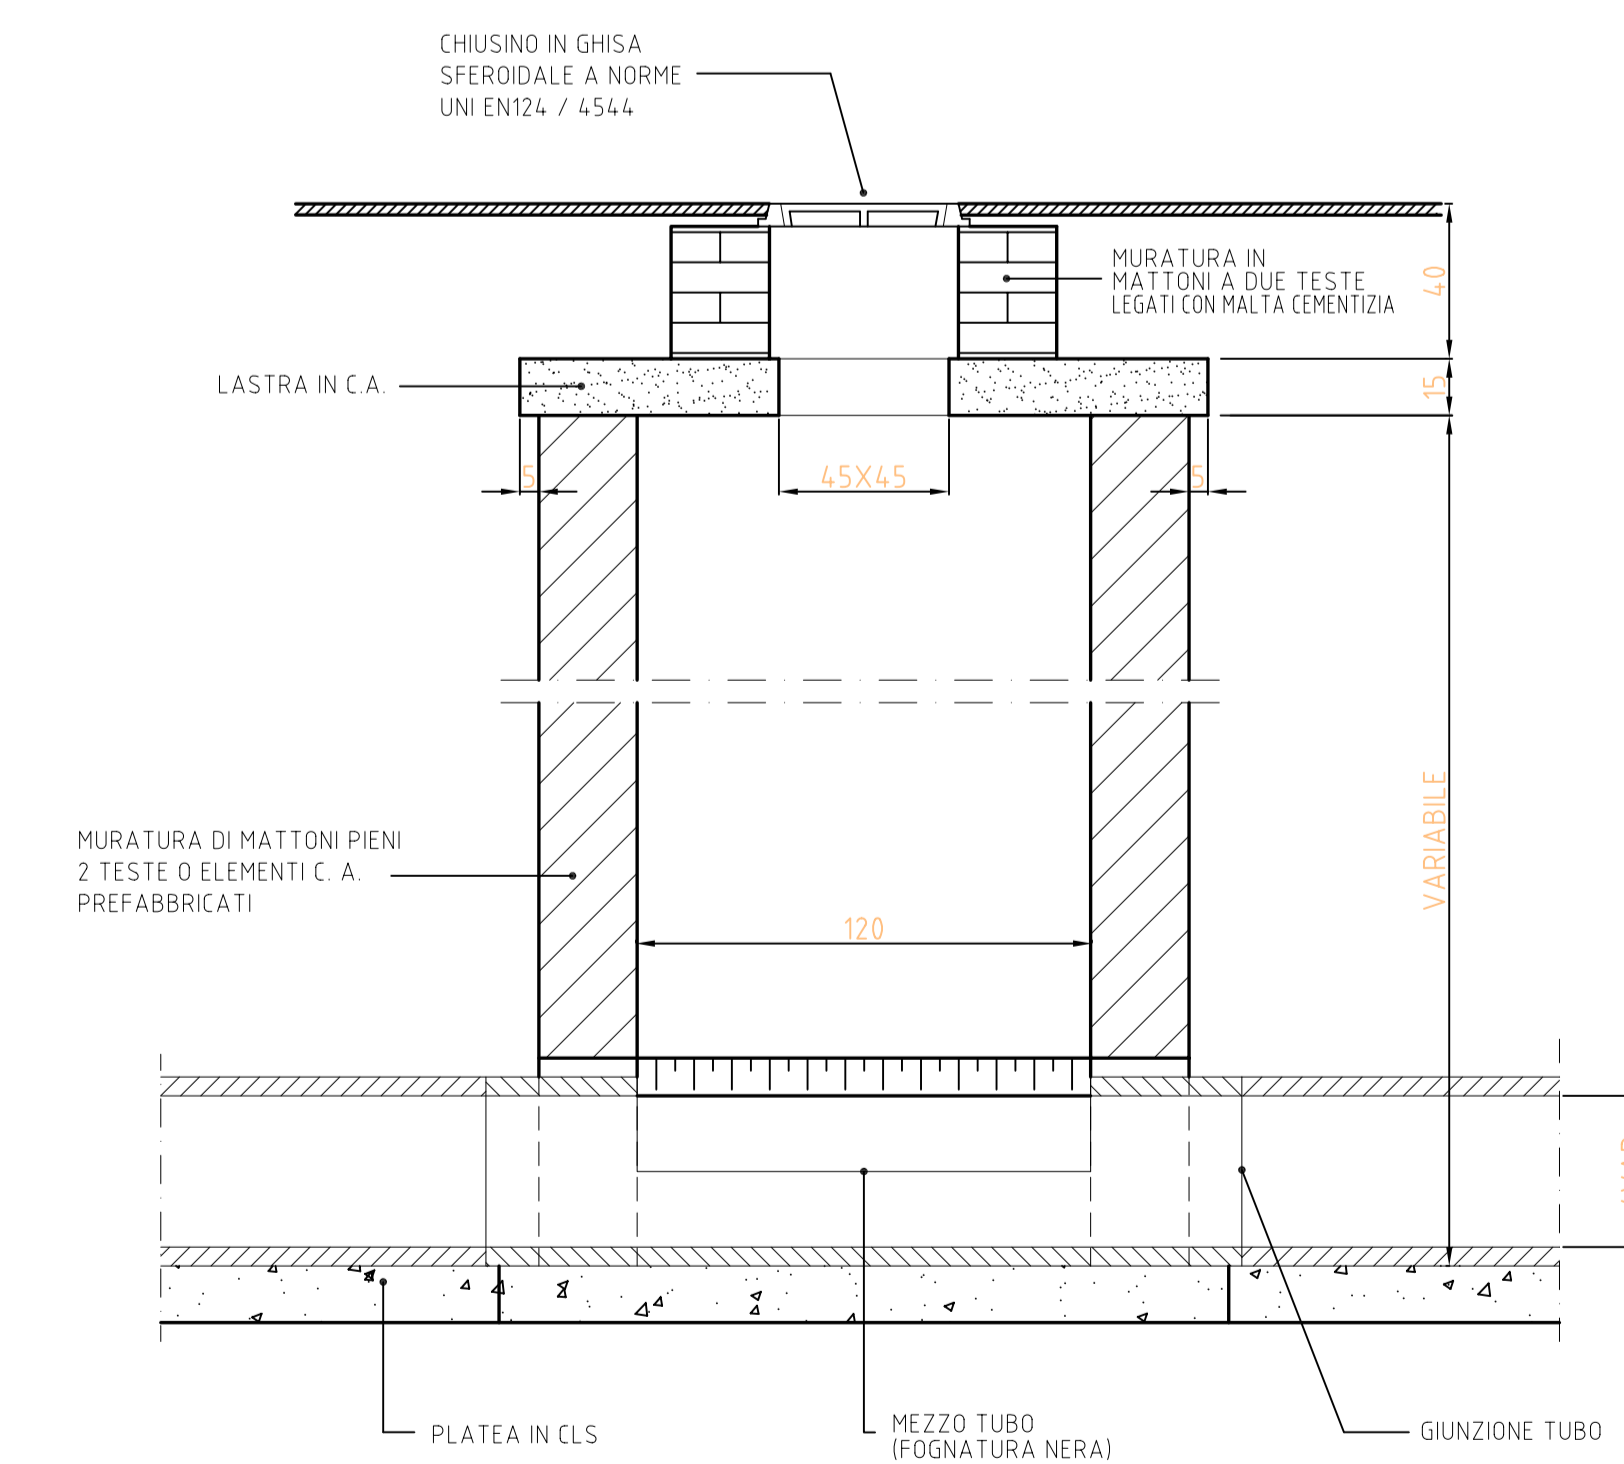

SEZIONE "B-B"

