


Il sindaco
L. BIANCHI
19/05/77

Assessore all'urbanistica
Il coordinatore del 2° dipartimento
L. BIANCHI

PROGETTO SC. 1:50000 3 B

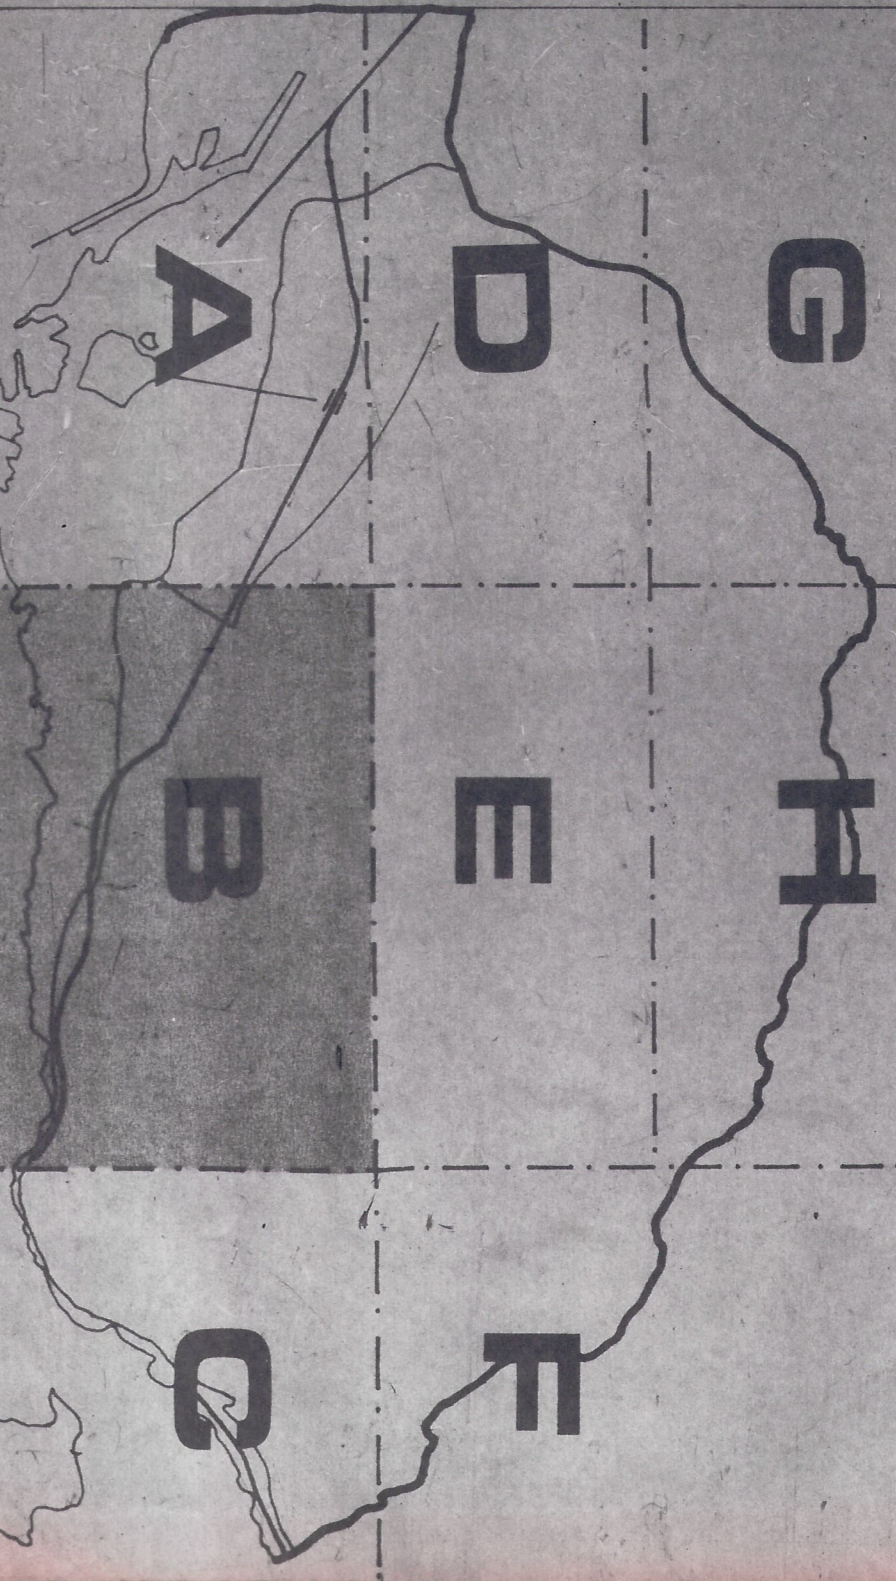

Approvato dal C.C. con delibera n. 305 n. data 13/10/1977
MODIFICATO per accoglimento osservazioni Id. n. 387 del 3/11/78
Modifiche ed integrazioni di cui alla delib. del C.C. n. 149 del 3/4/1980
in adempimento a controdecreti della delib. del C.C. n. 172 del 17/2/79
APPROVATO dalla G.R. 1 con delib. n. 4457 del 14/5/1980

