PLANIMETRIA DI PROGETTO

SCALA 1:500

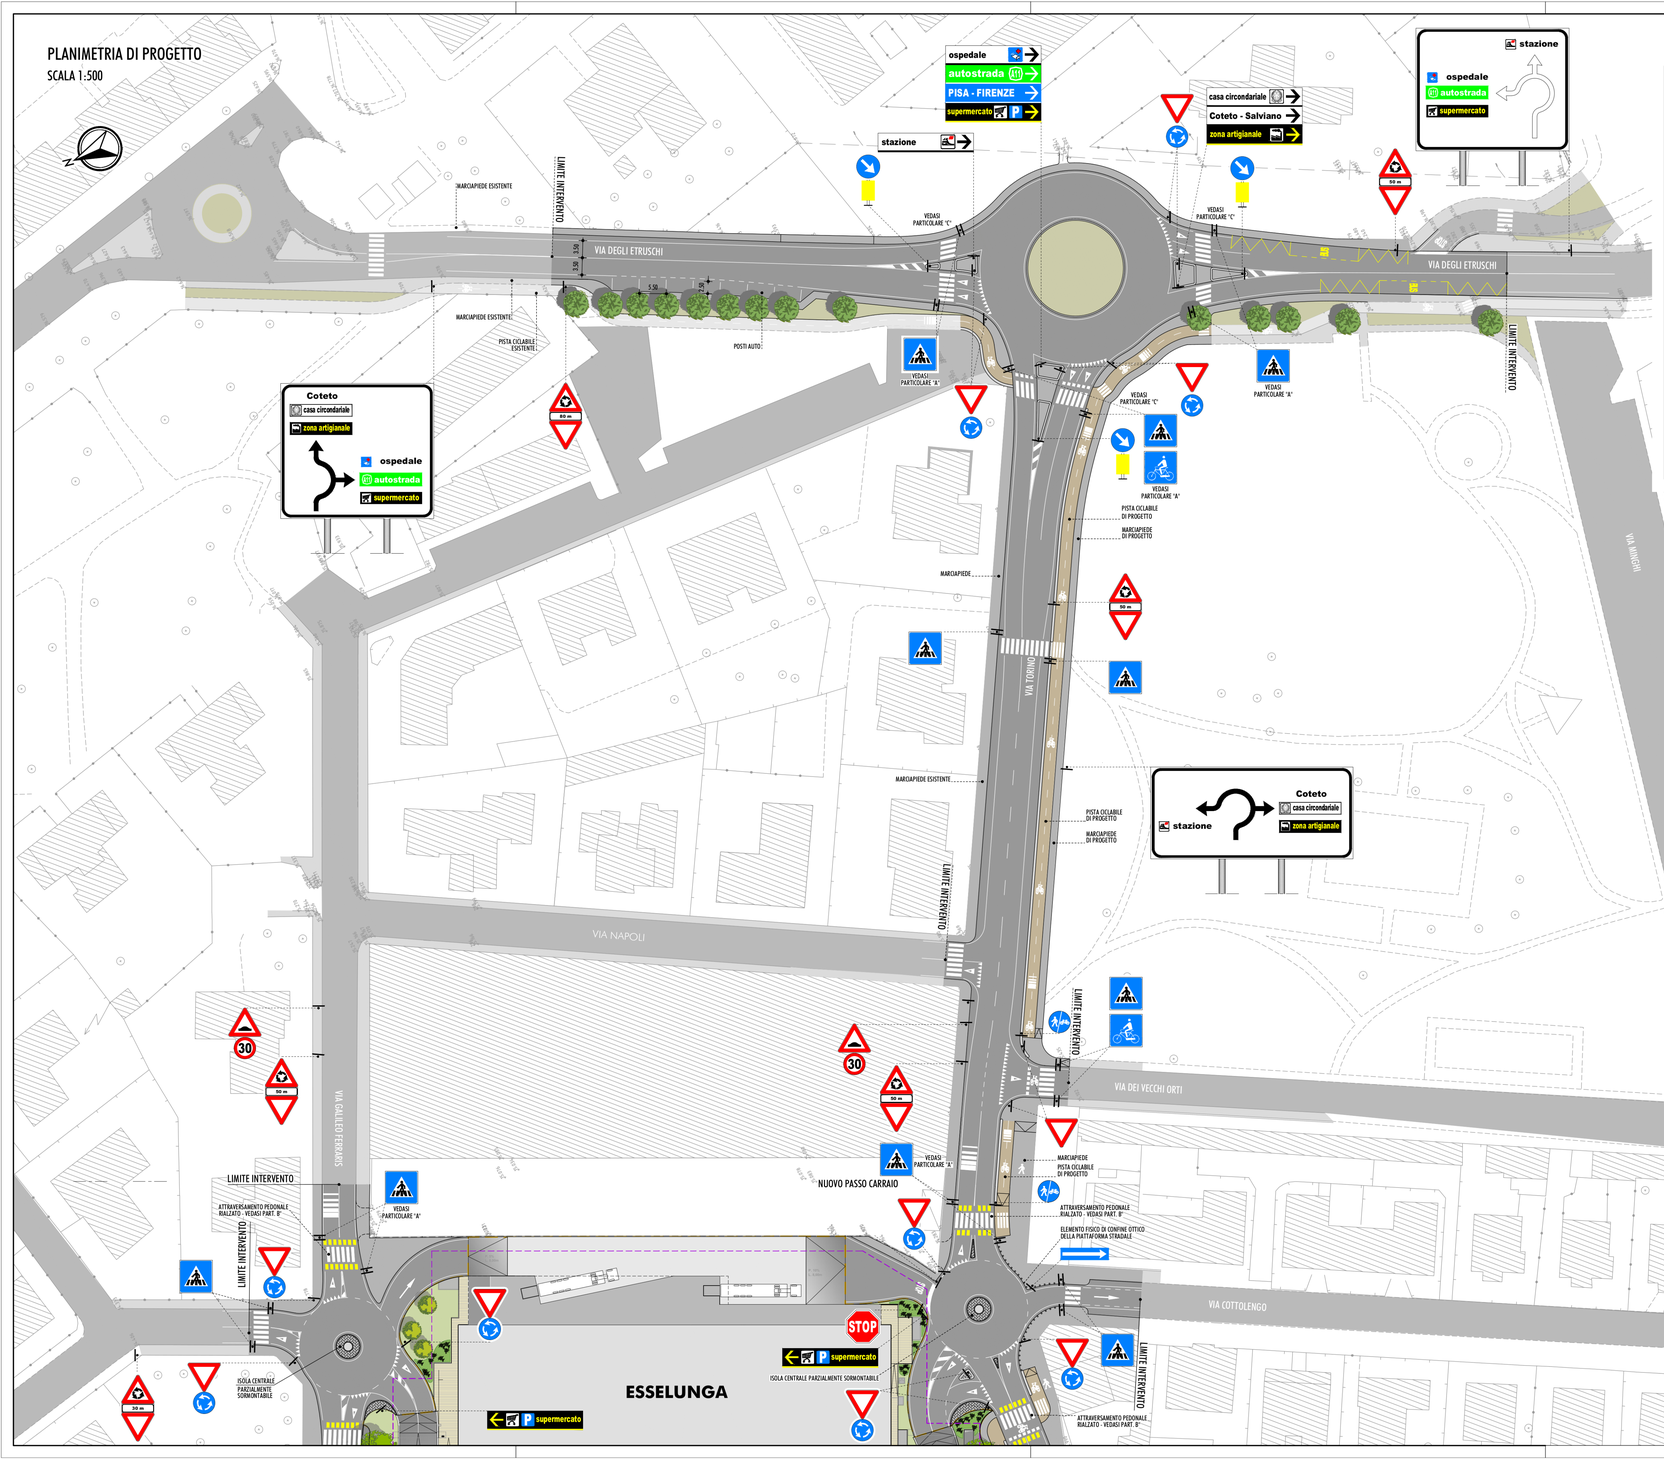

PARTICOLARE "A"

SISTEMA DOTATO DI BRACCIO, SEGNALAZIONE E APPARECCHIO DI ILLUMINAZIONE PER ATTRAVERSAMENTO PEDONALE

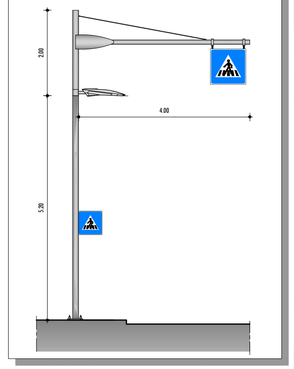

PARTICOLARE "B"

ATTRAVERSAMENTI PEDONALI RIALZATI ILLUMINAZIONE CON LED

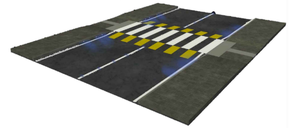

PARTICOLARE "C"

ATTRAVERSAMENTI PEDONALI A RASO ILLUMINAZIONE CON LED

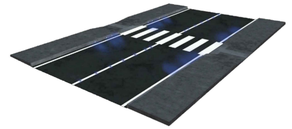

QUADRO DI RIFERIMENTO

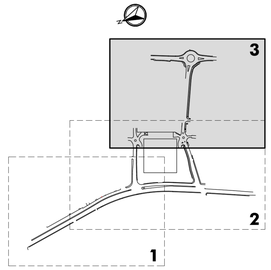

Comune di Livorno

Piano di recupero di iniziativa privata per la riqualificazione dell'area Ex Fiat posta in viale Petrarca

EDIFICIO COMMERCIALE

Proponente:

ESSELUNGA S.p.a.

Via Tevere, 3 - 50019 Sesto Fiorentino (FI)

STUDIO PRELIMINARE AMBIENTALE

(ai sensi dell'art. 48 della L.R. 12 febbraio 2010, n.10 e ss. mm. e ii. e dell'art. 19 del D.Lgs. 152/2006 e ss. mm. e ii.)

COORDINAMENTO GENERALE:
ING. ROBERTO CANESSA
CEC srl
Via Giosta Ciardi, 8 - 57121 Livorno

REDATTO DA:
ARCH. SERGIO BECCARELLI
Policreo Società di progettazione srl
Via Bondi, 14/a - 43123 Parma

IDROLOGIA E IDRAULICA:
PROF. ING. STEFANO PAGLIARA
Via Bonaiuti, 14 - 56122 Pisa

GEOLOGIA E GEOTECNICA:
DOTT. GEOL. MARCO PALAZZETTI
E.GEA - Studio di Geologia Tecnica
Via del Poggetto, 439/1 - 55100 Lucca

PROGETTAZIONE EDIFICIO COMMERCIALE:
PROGETTAZIONE ARCHITETTONICA
ARCH. FABIO NONIS
studiononis
Via E. Schievano, 12 - 20143 Milano

STUDIO AGRONOMICO:
DOTT. AGR. NICOLA CHIARINI
Via del Palazzo, 30 - 55047 Sarzanazza (LU)

PROGETTAZIONE STRUTTURALE
ING. MARCO PASSALEVA
Passaleva Associati - Architetti ed Ingegneri
Via di Monticalbano, 1/b - 50135 Firenze

CONSULENZE SPECIALISTICHE:
STUDIO TRASPORTISTICO
ING. FILIPPO VIARO
ACUSTICA AMBIENTALE
ING. GIOVANNI BRIANTI
Tecnico competente in Acustica Ambientale ex L. 447/95 - ARPA Emilia Romagna DD. 3346/17
IMPIANTI MECCANICI ED ANTINCENDIO
STUDIO D'INGEGNERIA FASCETTI
Via della Canaia, 102 – 50129 Firenze
ARCHEOLOGIA
DOTTSSA BARBARA SASSI
Policreo Società di progettazione srl
Via Bondi, 14/a - 43123 Parma
IMPIANTI ELETTRICI E SPECIALI
STUDIO ING. GIAMPIERO MANCINI ED ASSOCIATI
Via Aretina, 161 – 50136 Firenze
ACUSTICA OPERE ARCHITETTONICHE
ING. MATTEO RAFFAELLI
Via del Turia, 27 - 50018 Scandicci (FI)

Elaborato

ALLEGATO 1: OPERE INFRASTRUTTURALI DI PROGETTO

PLANIMETRIA DI PROGETTO
CON INDICAZIONE DELLA SEGNALETICA ORIZZONTALE E VERTICALE
TAV. 3/3

Tavola

SPA.ALL1.09.03

1:500
Scala

GENNAIO 2018
Data