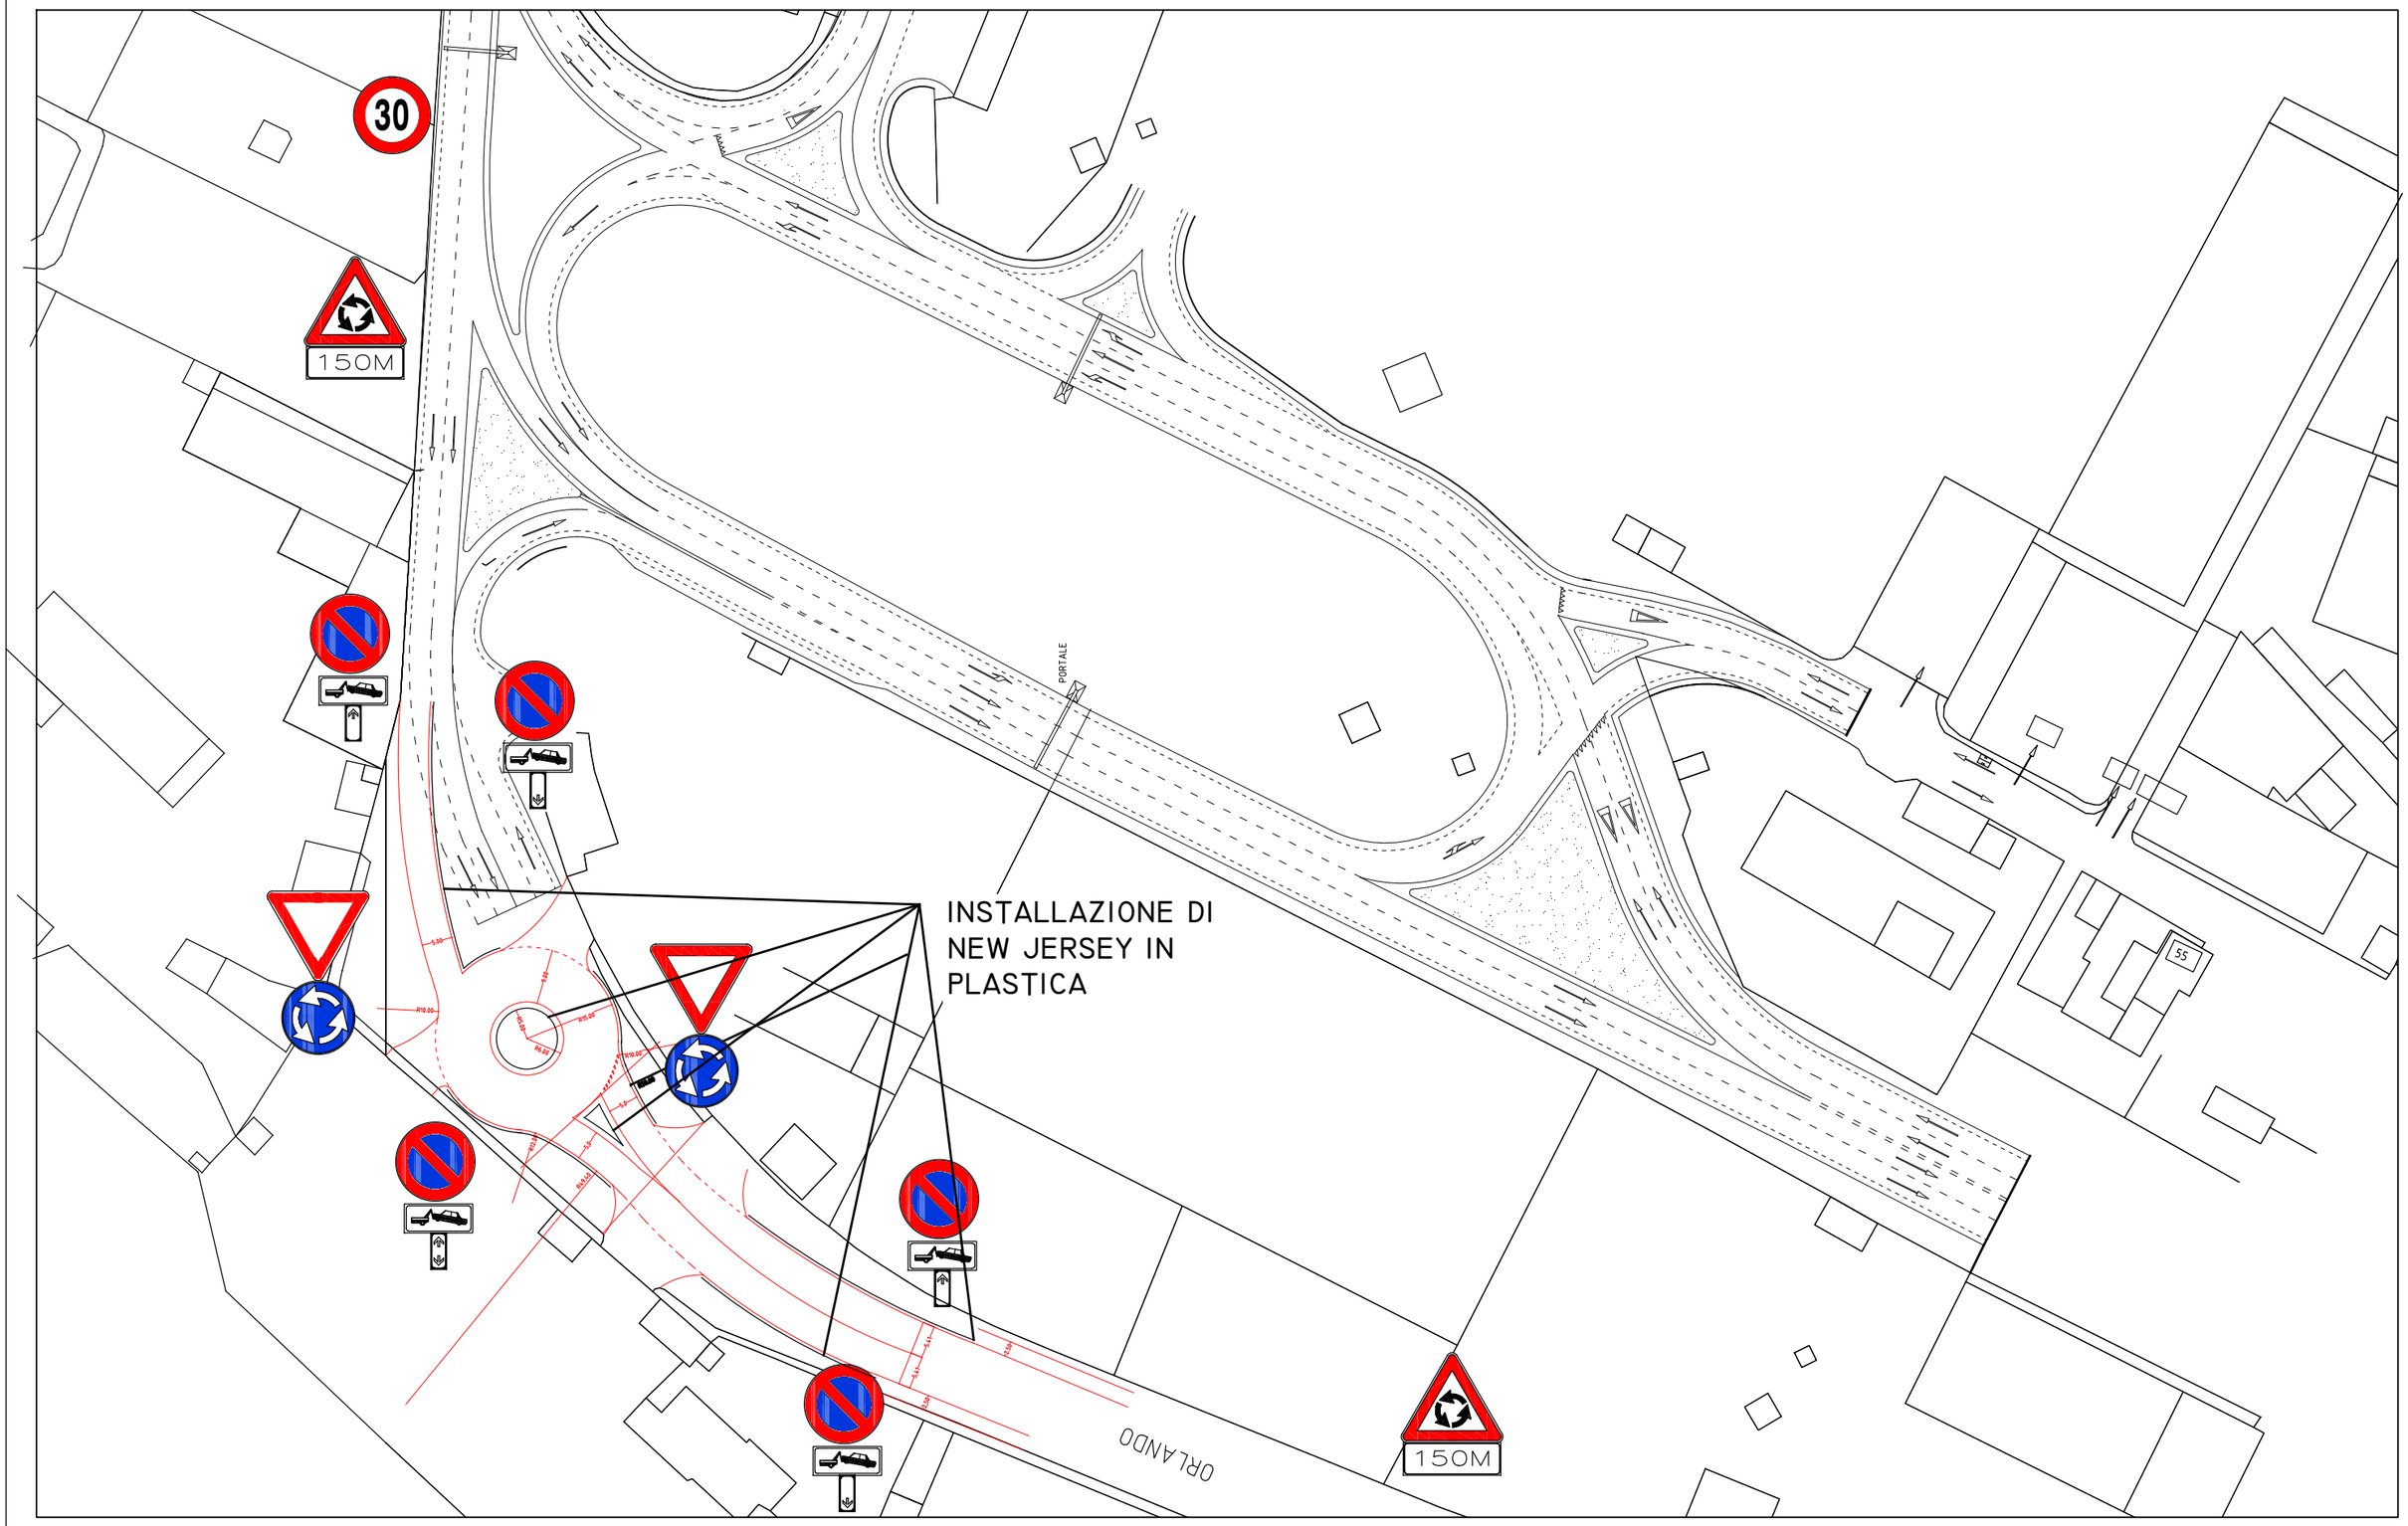

SISTEMAZIONI PROVVISORIE PIAZZALE ZARA

SCALA 1 : 1.000

EMISSIONE 10.12.2021

studio valenti
studio tecnico associato per l'ingegneria civile
57123 livorno, via a. pieroni 26 tel: 0586 897886
fax: 0586 897851 email: studiovalentista@gmail.com

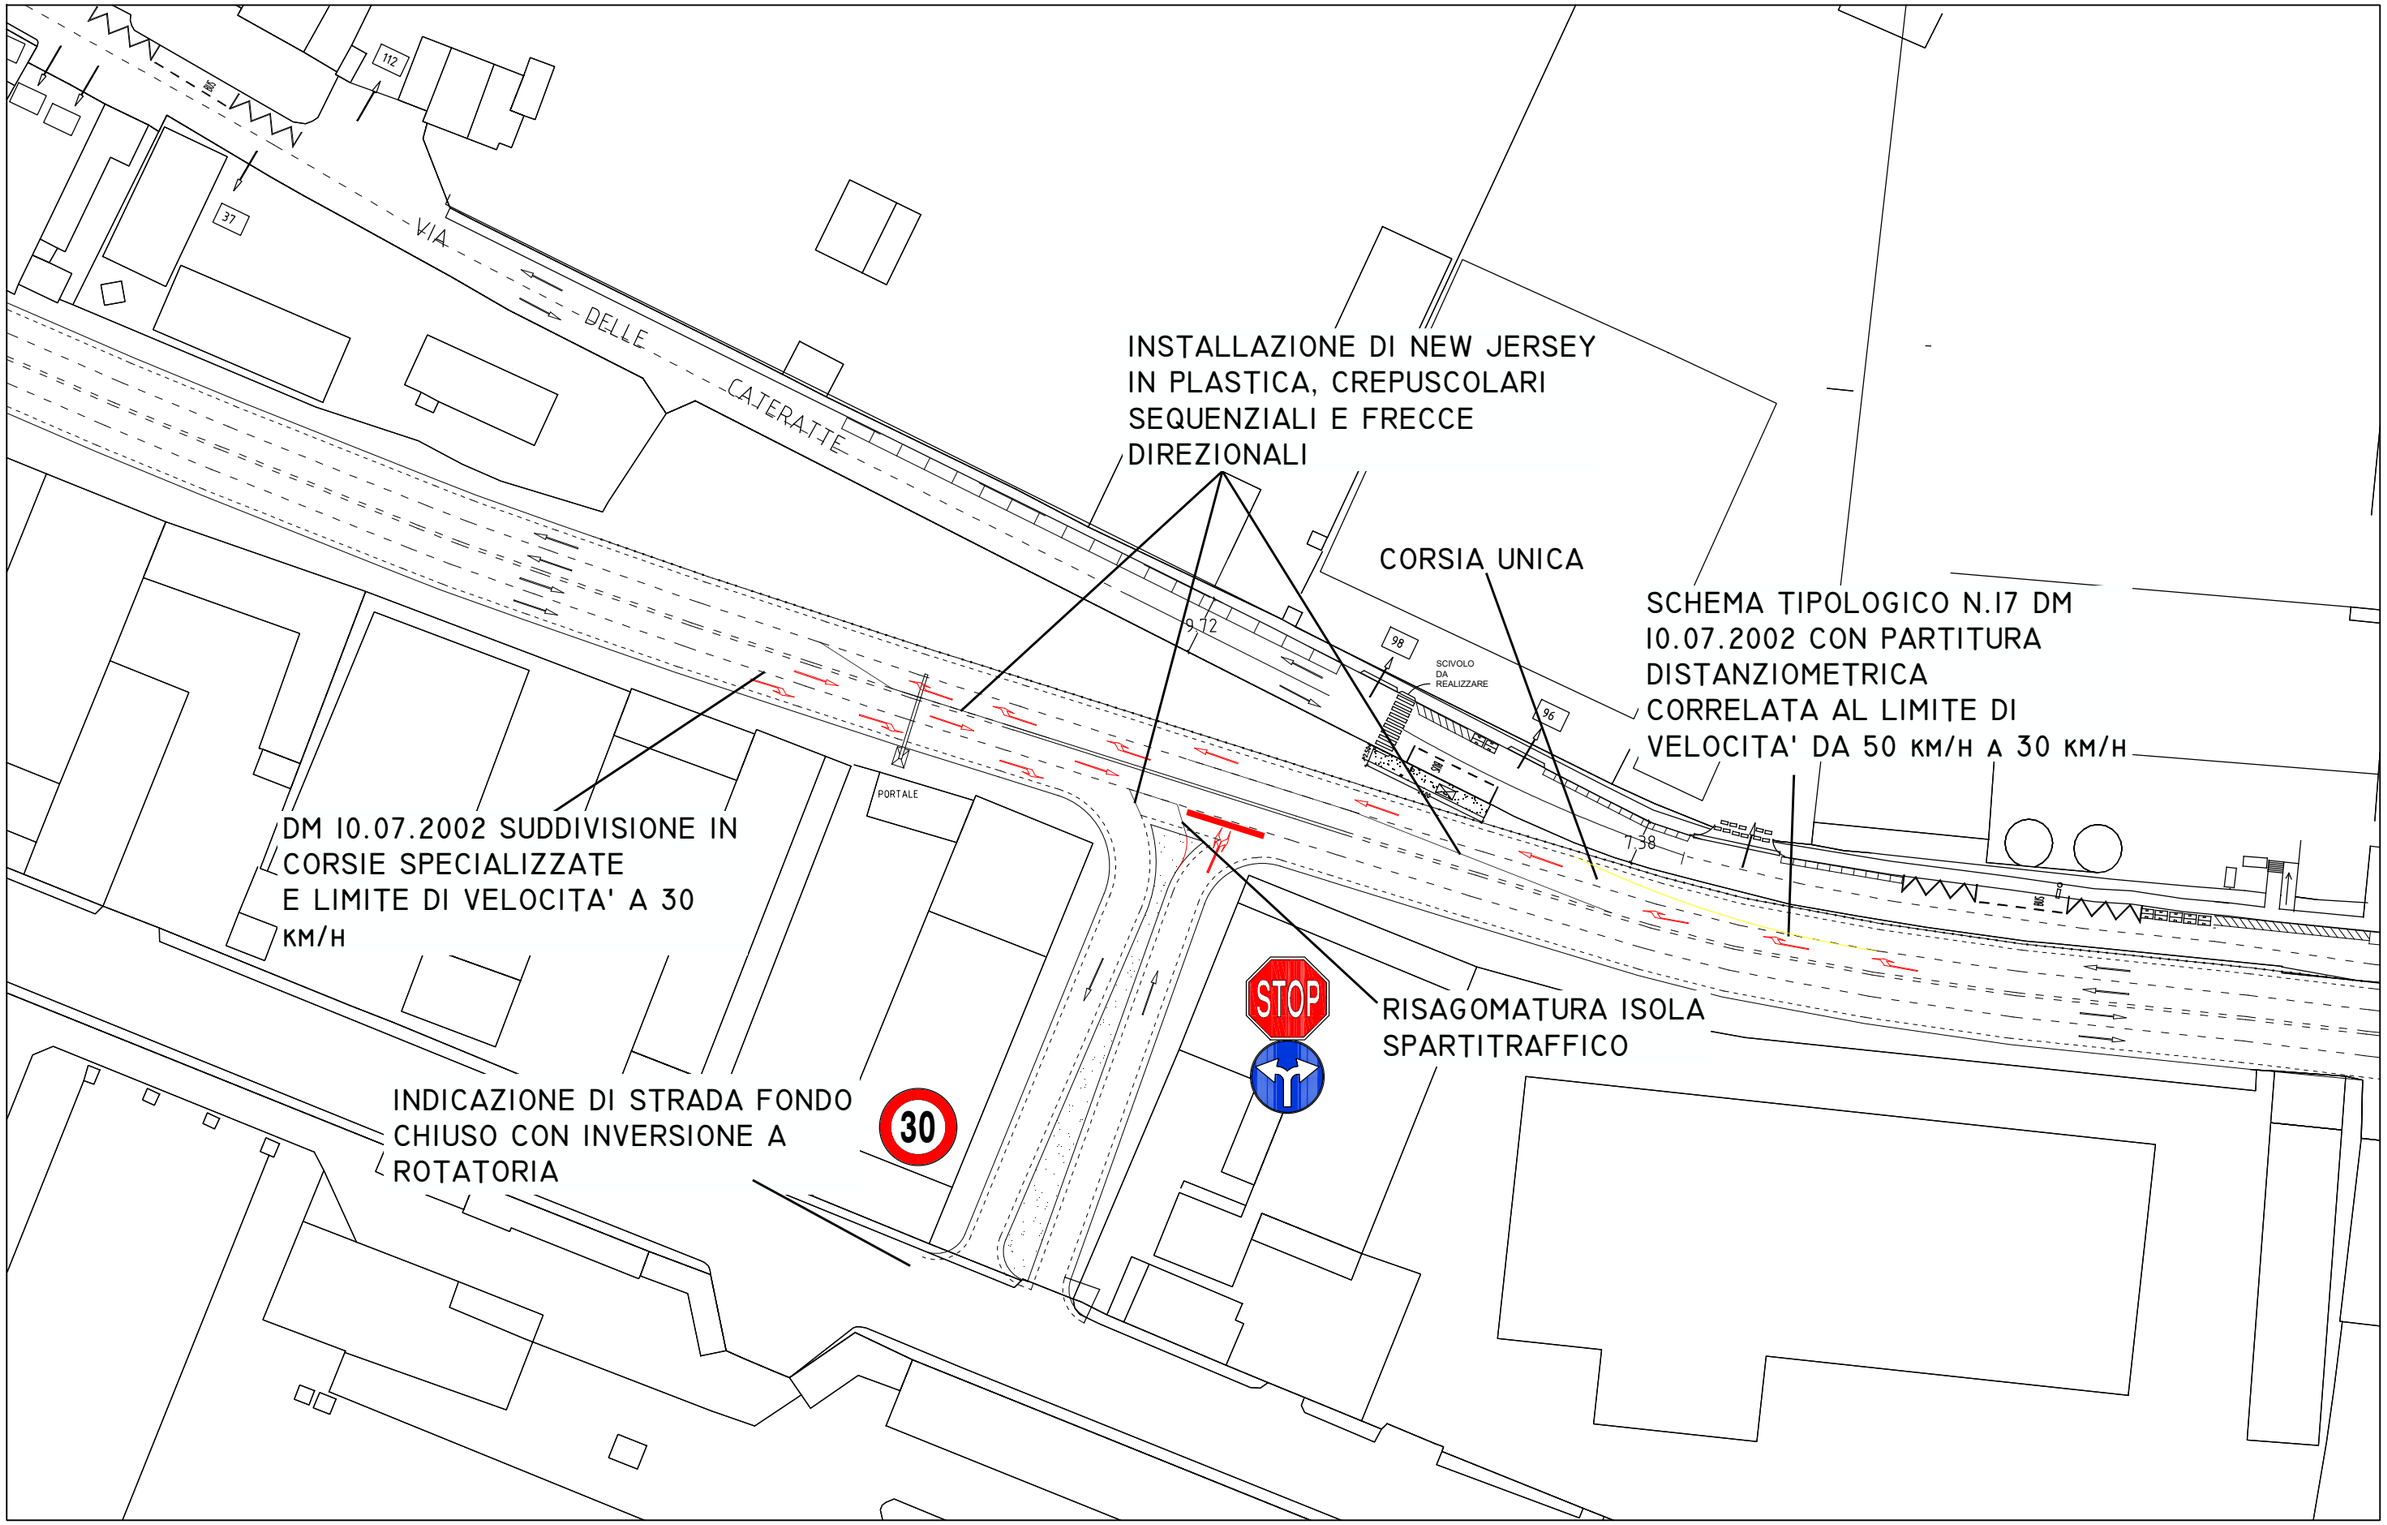

SISTEMAZIONI PROVVISORIE VIA LUGETTI

SCALA 1 : 1.000

EMISSIONE 10.12.2021

studio valenti
studio tecnico associato per l'ingegneria civile
57123 livorno, via a. pieroni 26 tel: 0586 897886
fax: 0586 897851 email: studiovalentista@gmail.com