



COMUNE DI LIVORNO

Oggetto: **REALIZZAZIONE DI DUE ATTRAVERSAMENTI PEDONALI RIALZATI NEL TRATTO DI VIALE ITALIA COMPRESO TRA LA ROTATORIA DI BARRIERA MARGHERITA E LA ZONA ANTISTANTE GLI SCOGLI DELL'ACCADEMIA.**

Livello di Progettazione: **PROGETTO ESECUTIVO**

Tavola: **6**
Elenco elaborati: **PLANIMETRIE STATO DI PROGETTO - scala 1:200
SEZIONE TIPO - scala 1:50**


Responsabile del Procedimento: **ing. Luca Barsotti - Dirigente Settore Urbanizzazioni, Infrastrutture e Mobilità**
Progettista: **ing. Elga Pellegrini** (documento informatico firmato digitalmente ai sensi del D.Lgs. 82/2005)

Disegnatore: **arch. Debora Vignali**
Revisionato: _____
Approvato: _____


Spazio Riservato ad altre Amministrazioni Pubbliche, Competenti in Materia, per Pareri o/o Nulla Osa:

Dipartimento Lavori Pubblici e Assetto del Territorio
SETTORE URBANIZZAZIONI, INFRASTRUTTURE E MOBILITÀ
Ufficio Progettazione Stradale e di Infrastrutture per la Mobilità


PARTICOLARE "1" PLANIMETRIA SCALA 1:200

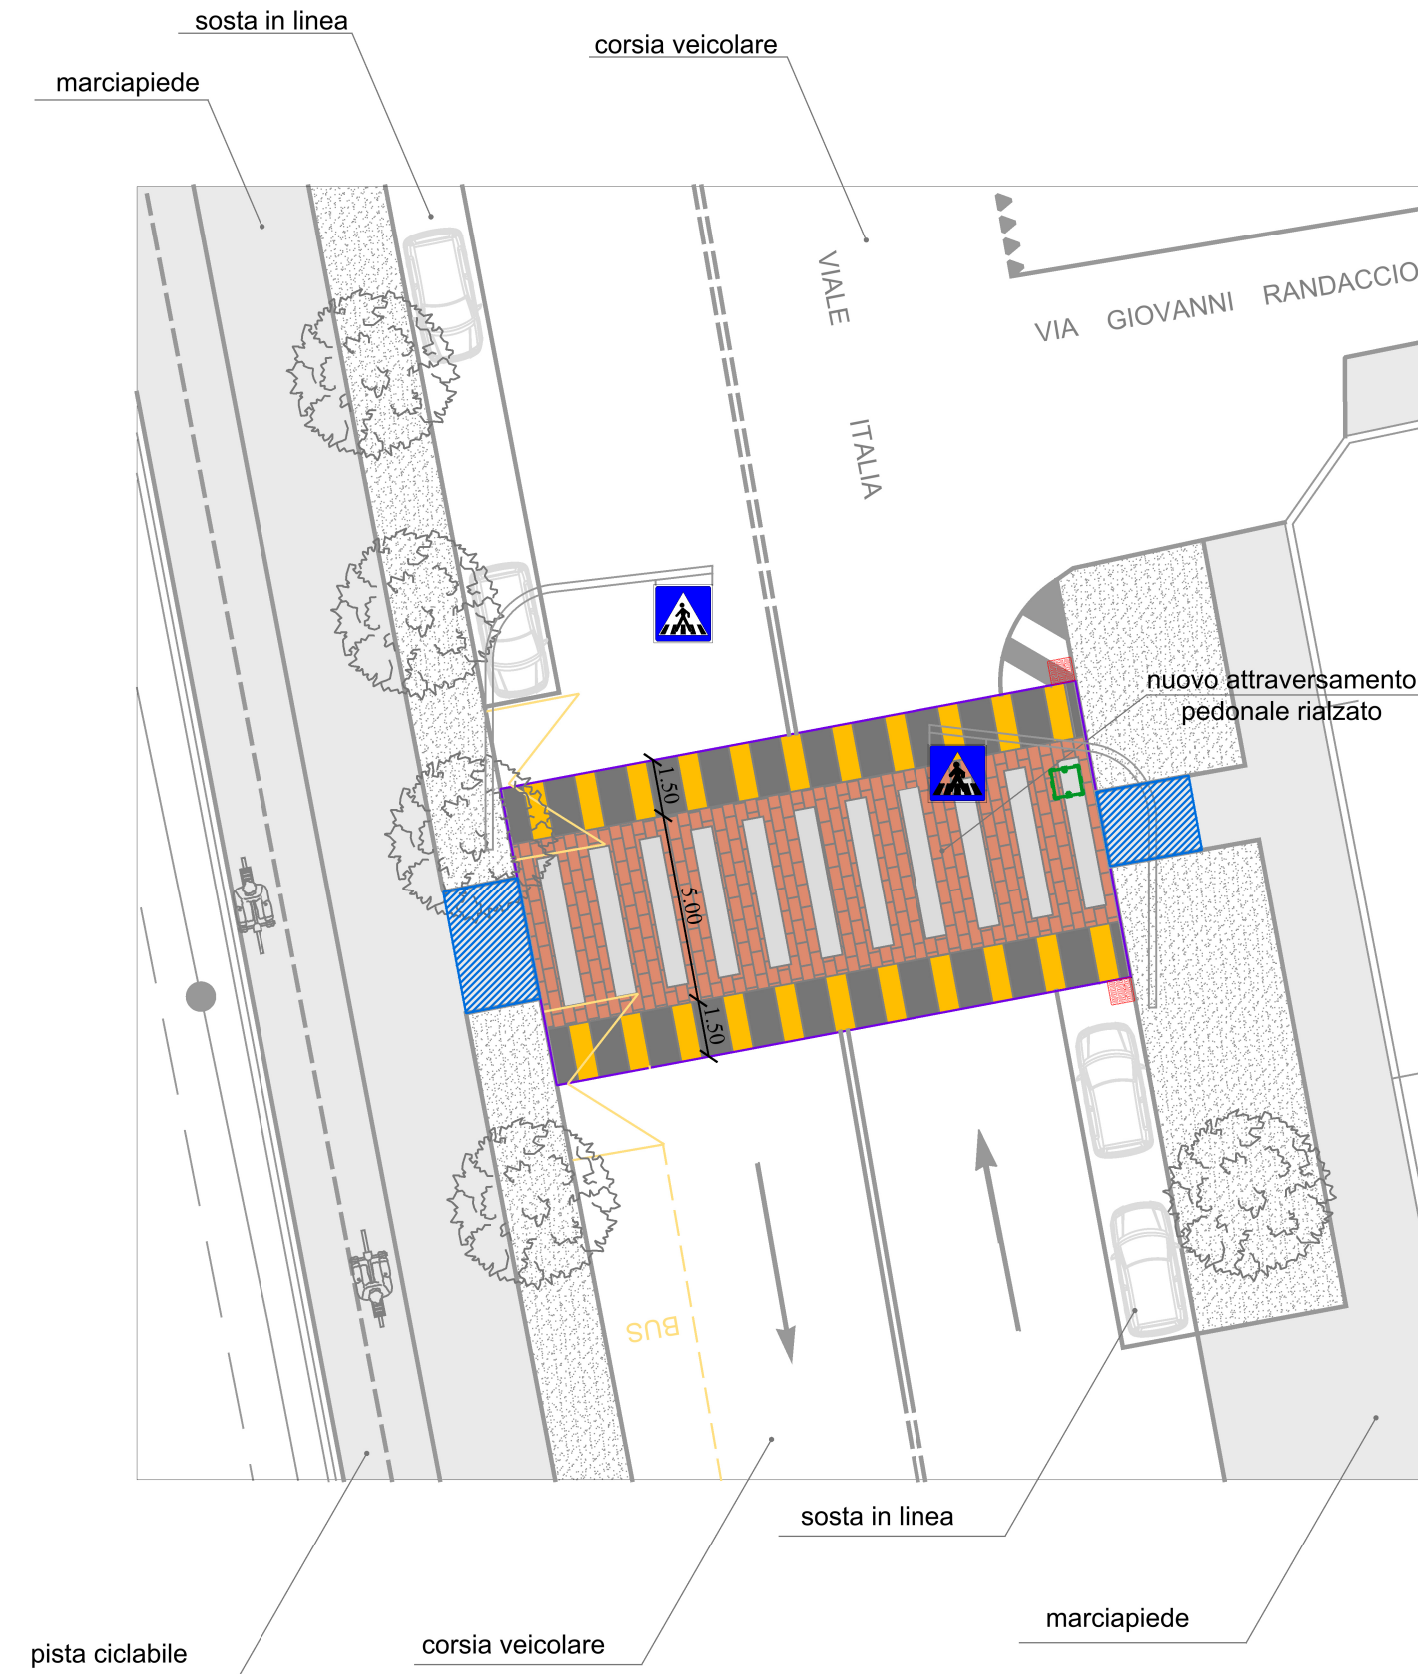



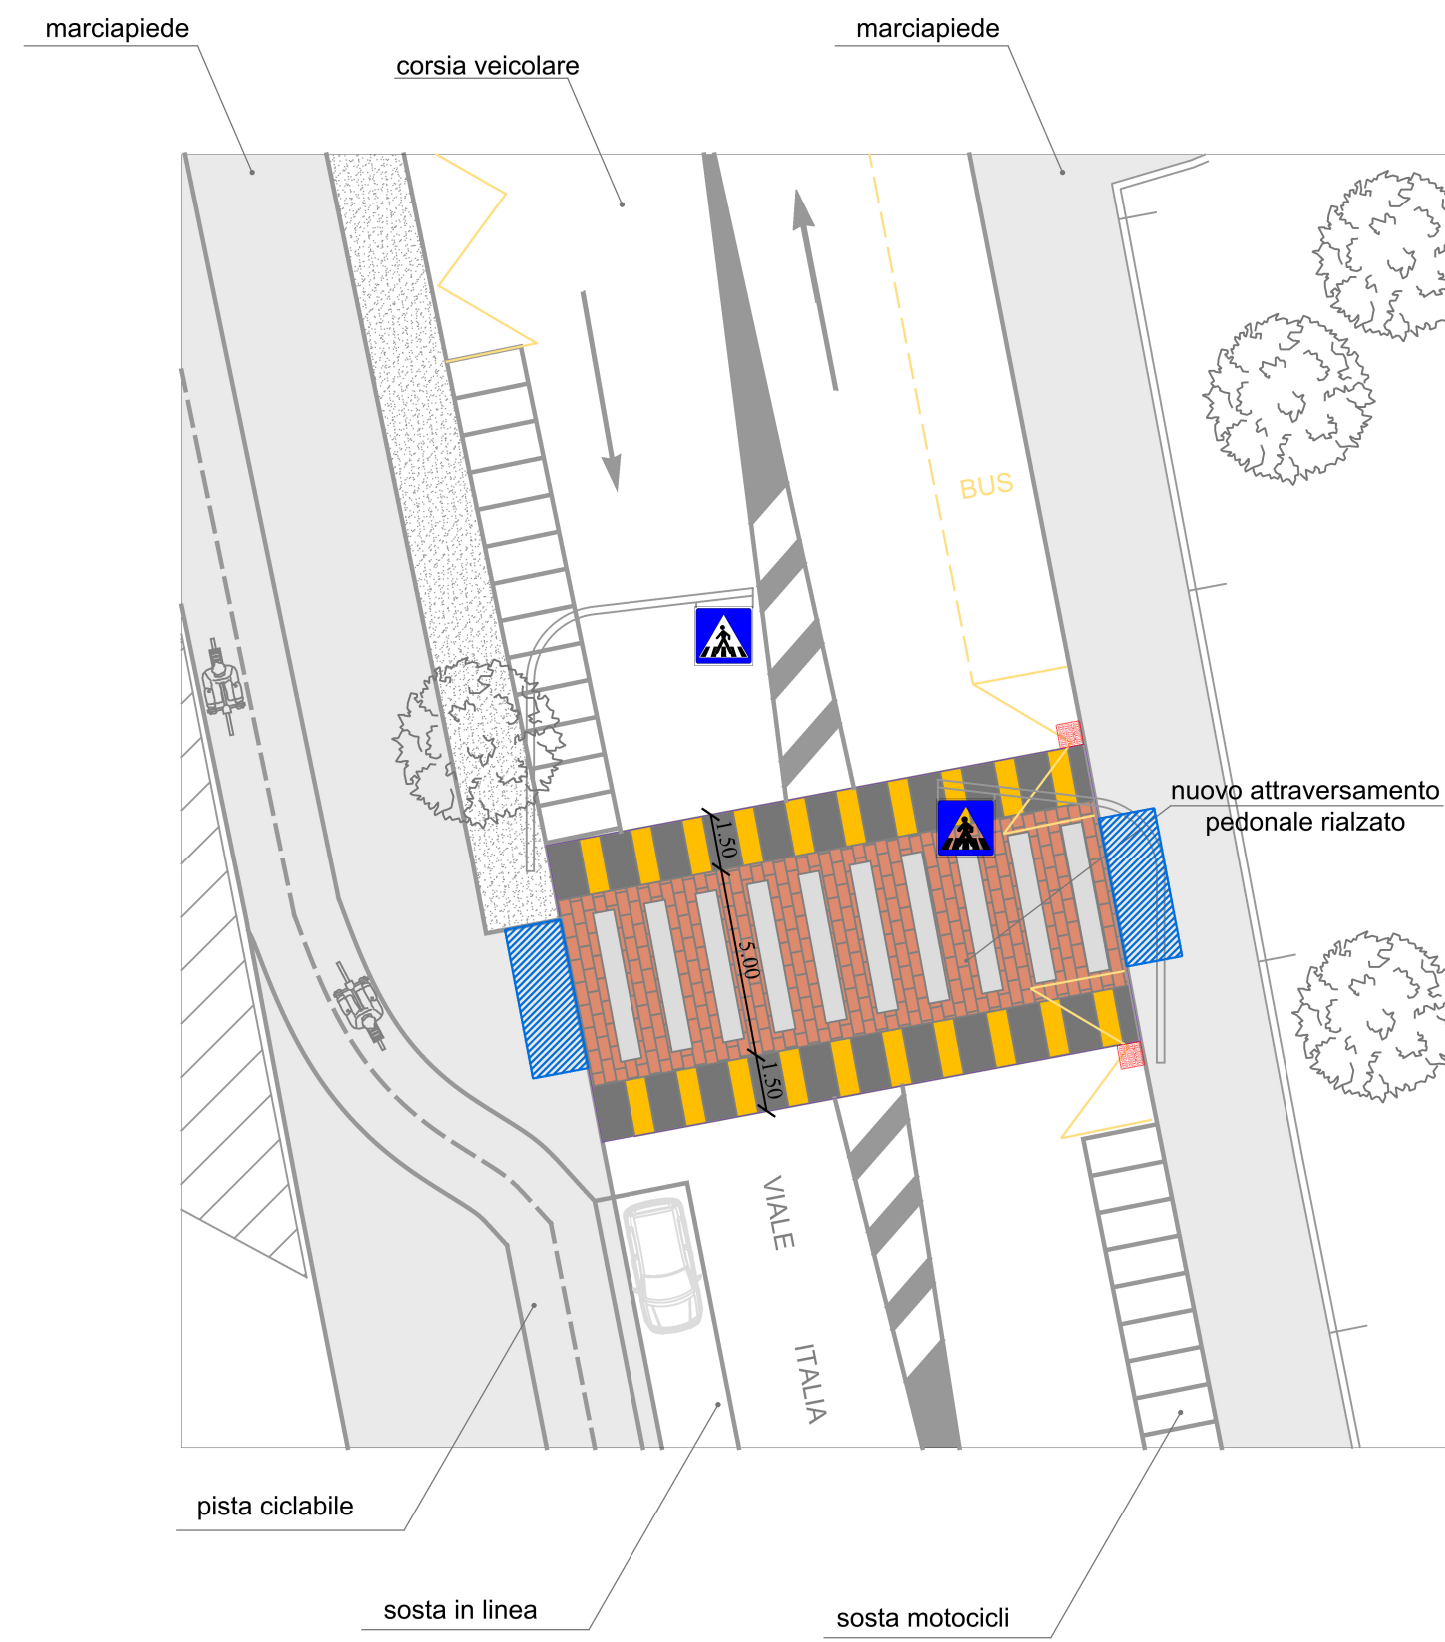

PARTICOLARE "2" PLANIMETRIA SCALA 1:200

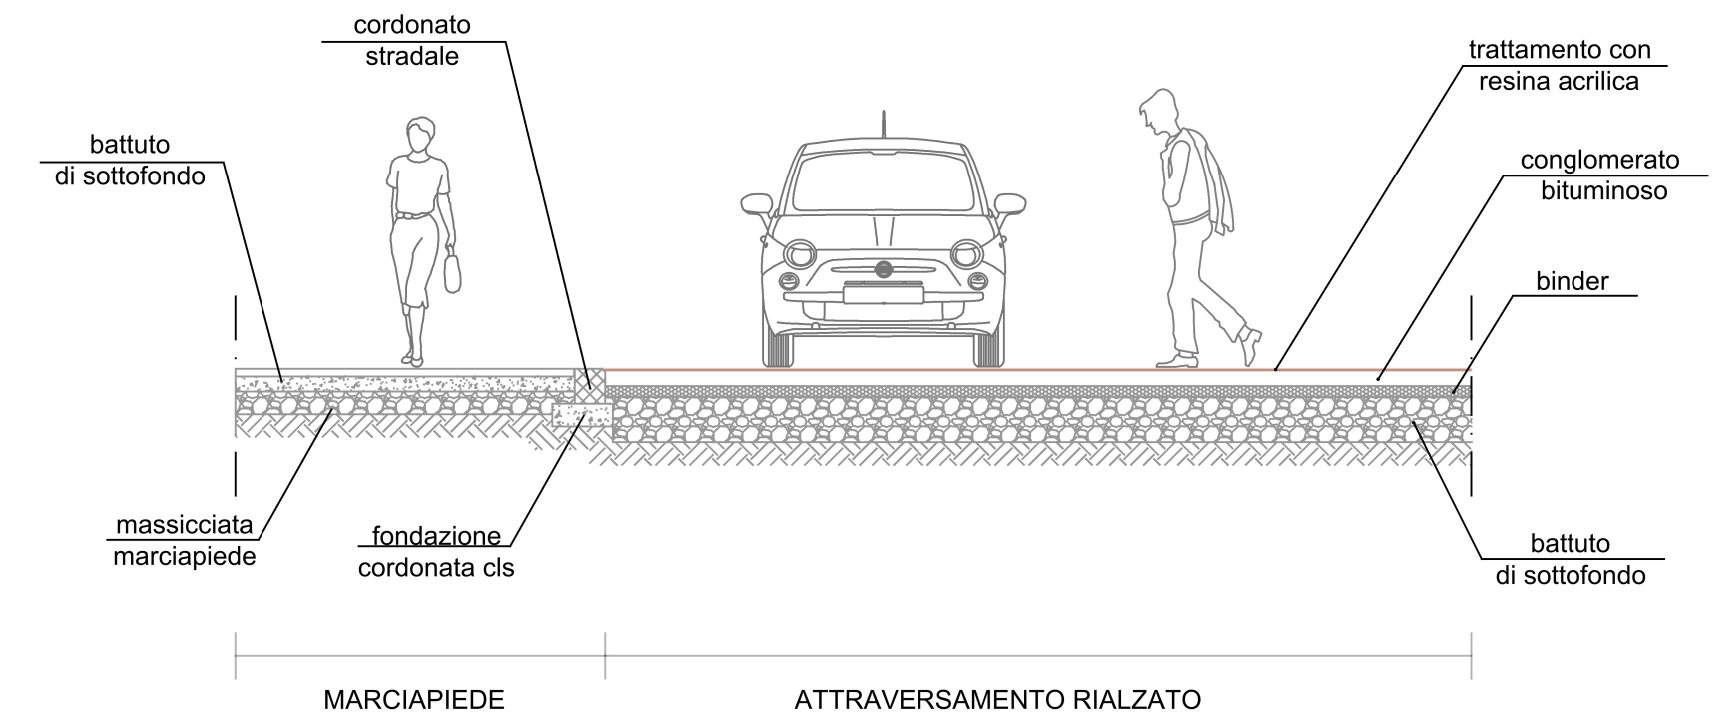

PARTICOLARE COSTRUTTIVO SEZIONE TIPO - scala 1:50



LEGENDA

-  INTERSEZIONE RIALZATA IN CONGLOMERATO BITUMINOSO STAMPATO
-  INTERVENTO DI MESSA IN QUOTA MARCIAPIEDE
-  MESSA IN QUOTA CHIUSINI E GRIGLIE
-  NUOVA CADITOIA