


Il sindaco
ALI NANNIPERI

l'assessore all'urbanistica
GIANFRANCO MAGONZI

Il progettista
prof. arch. ITALIO INSOLERA

PROGETTO sc. 1:5000 3 F

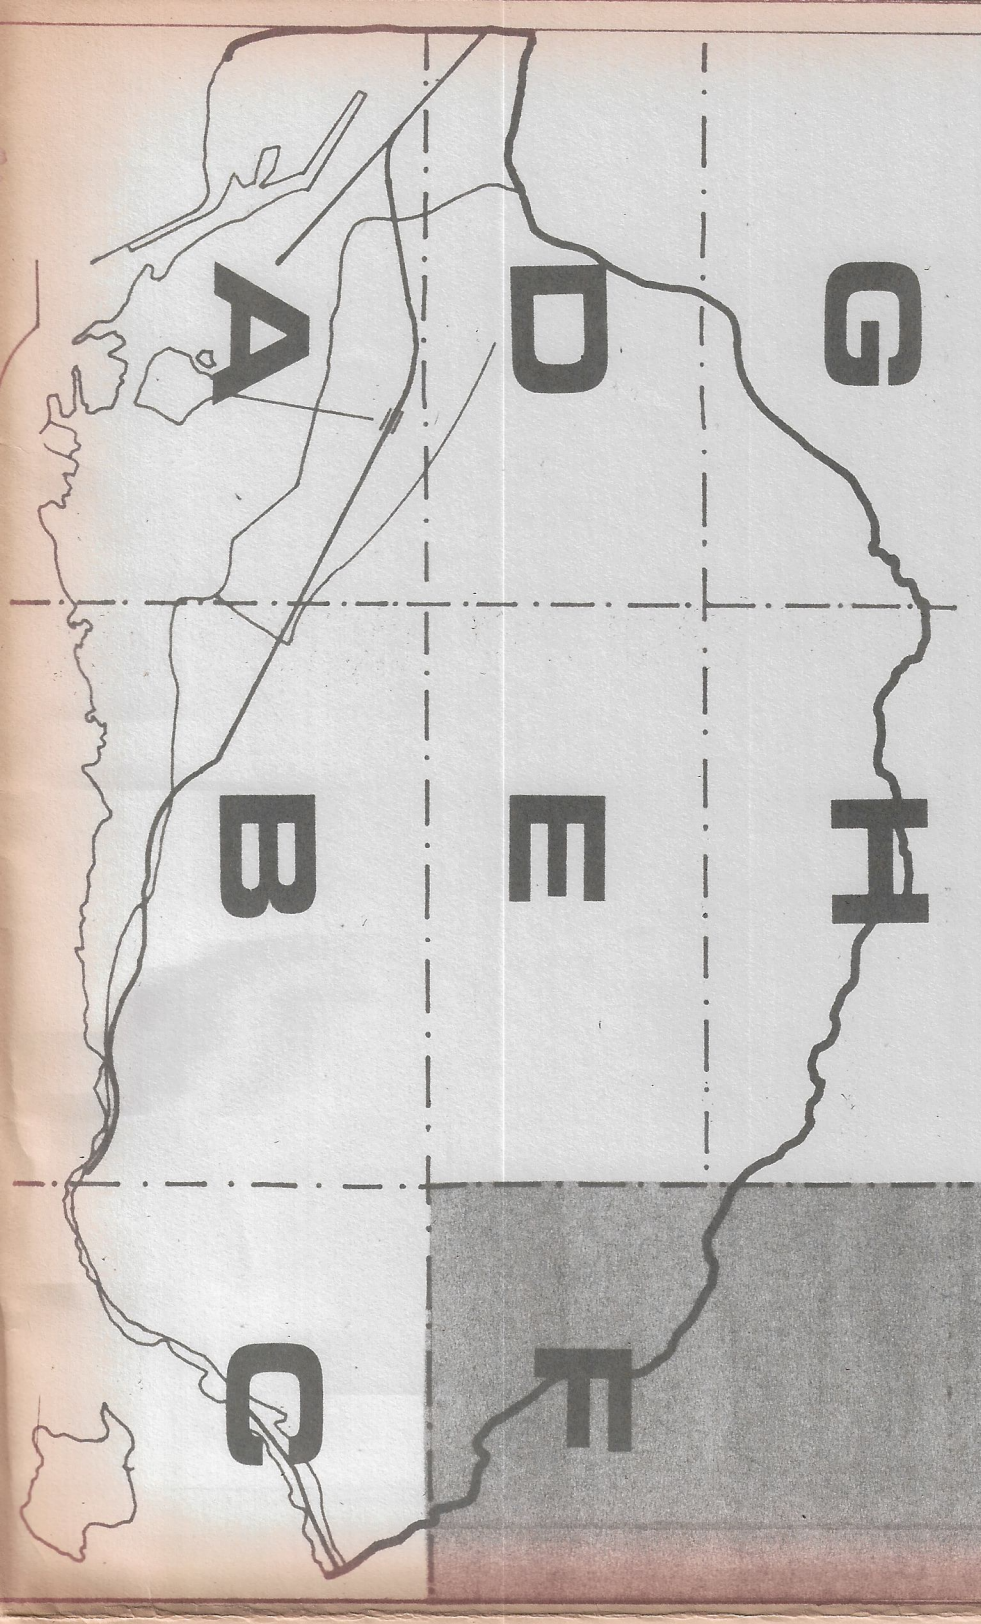

Adottato dal C.C. con delibera n. 362, in data 19. 10. 1977
MODIFICATO per accoglimento osservazioni (delib. n. 387 del 9. 11. 78)

