



Comune di Livorno  
 AREA 4 - ASSETTO DEL TERRITORIO  
 U.O.va Qualificazione Urbana

PIANO PARTICOLAREGGIATO DEL  
 CANTIERE NAVALE ORLANDO  
 E DEL PORTO MEDICEO  
 (UTOE 4B4 UTOE 5A1)

Oggetto

**VIABILITA'**

LEGENDA

Area Piano Particolareggiato



Viabilità e infrastrutture

Parcheggi pubblici

A: Zone pedonali (aree a verde, piste ciclabili, piazze, percorsi pedonali, banchine)

B: Area di rispetto Bastione della Vittoria

Percorsi pedonali su aree private

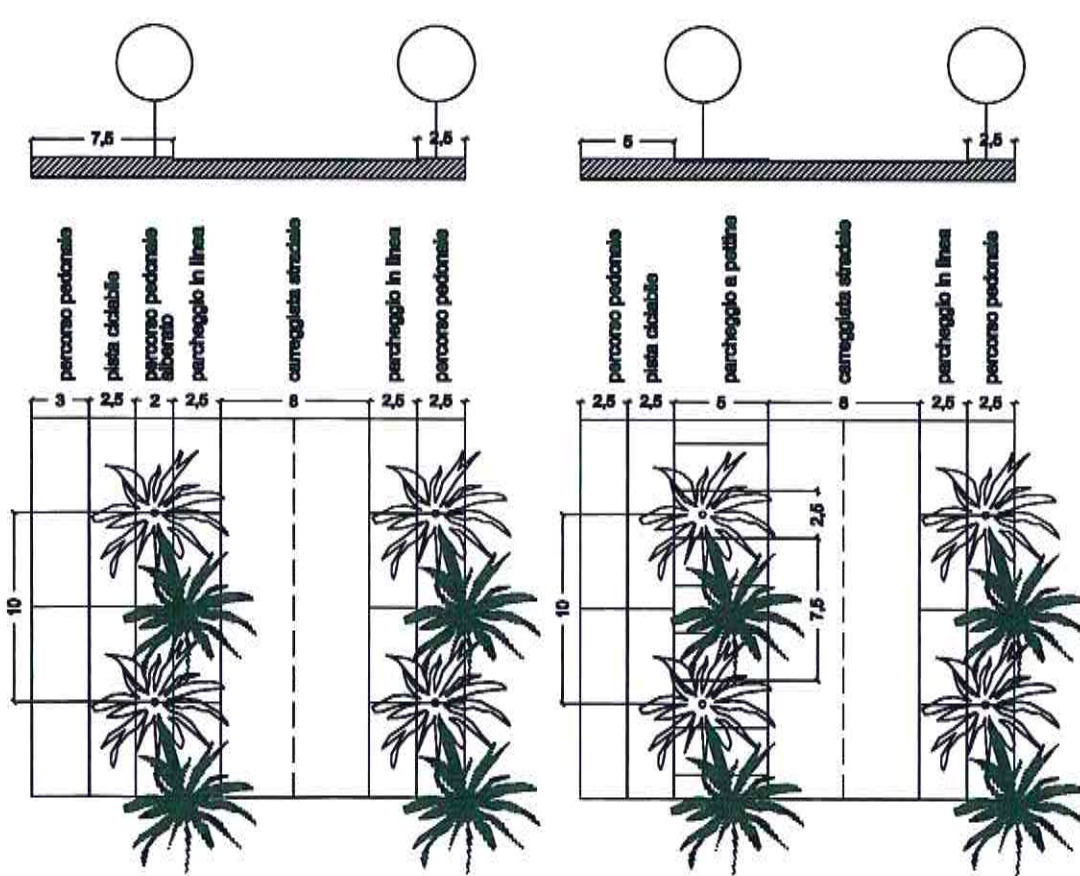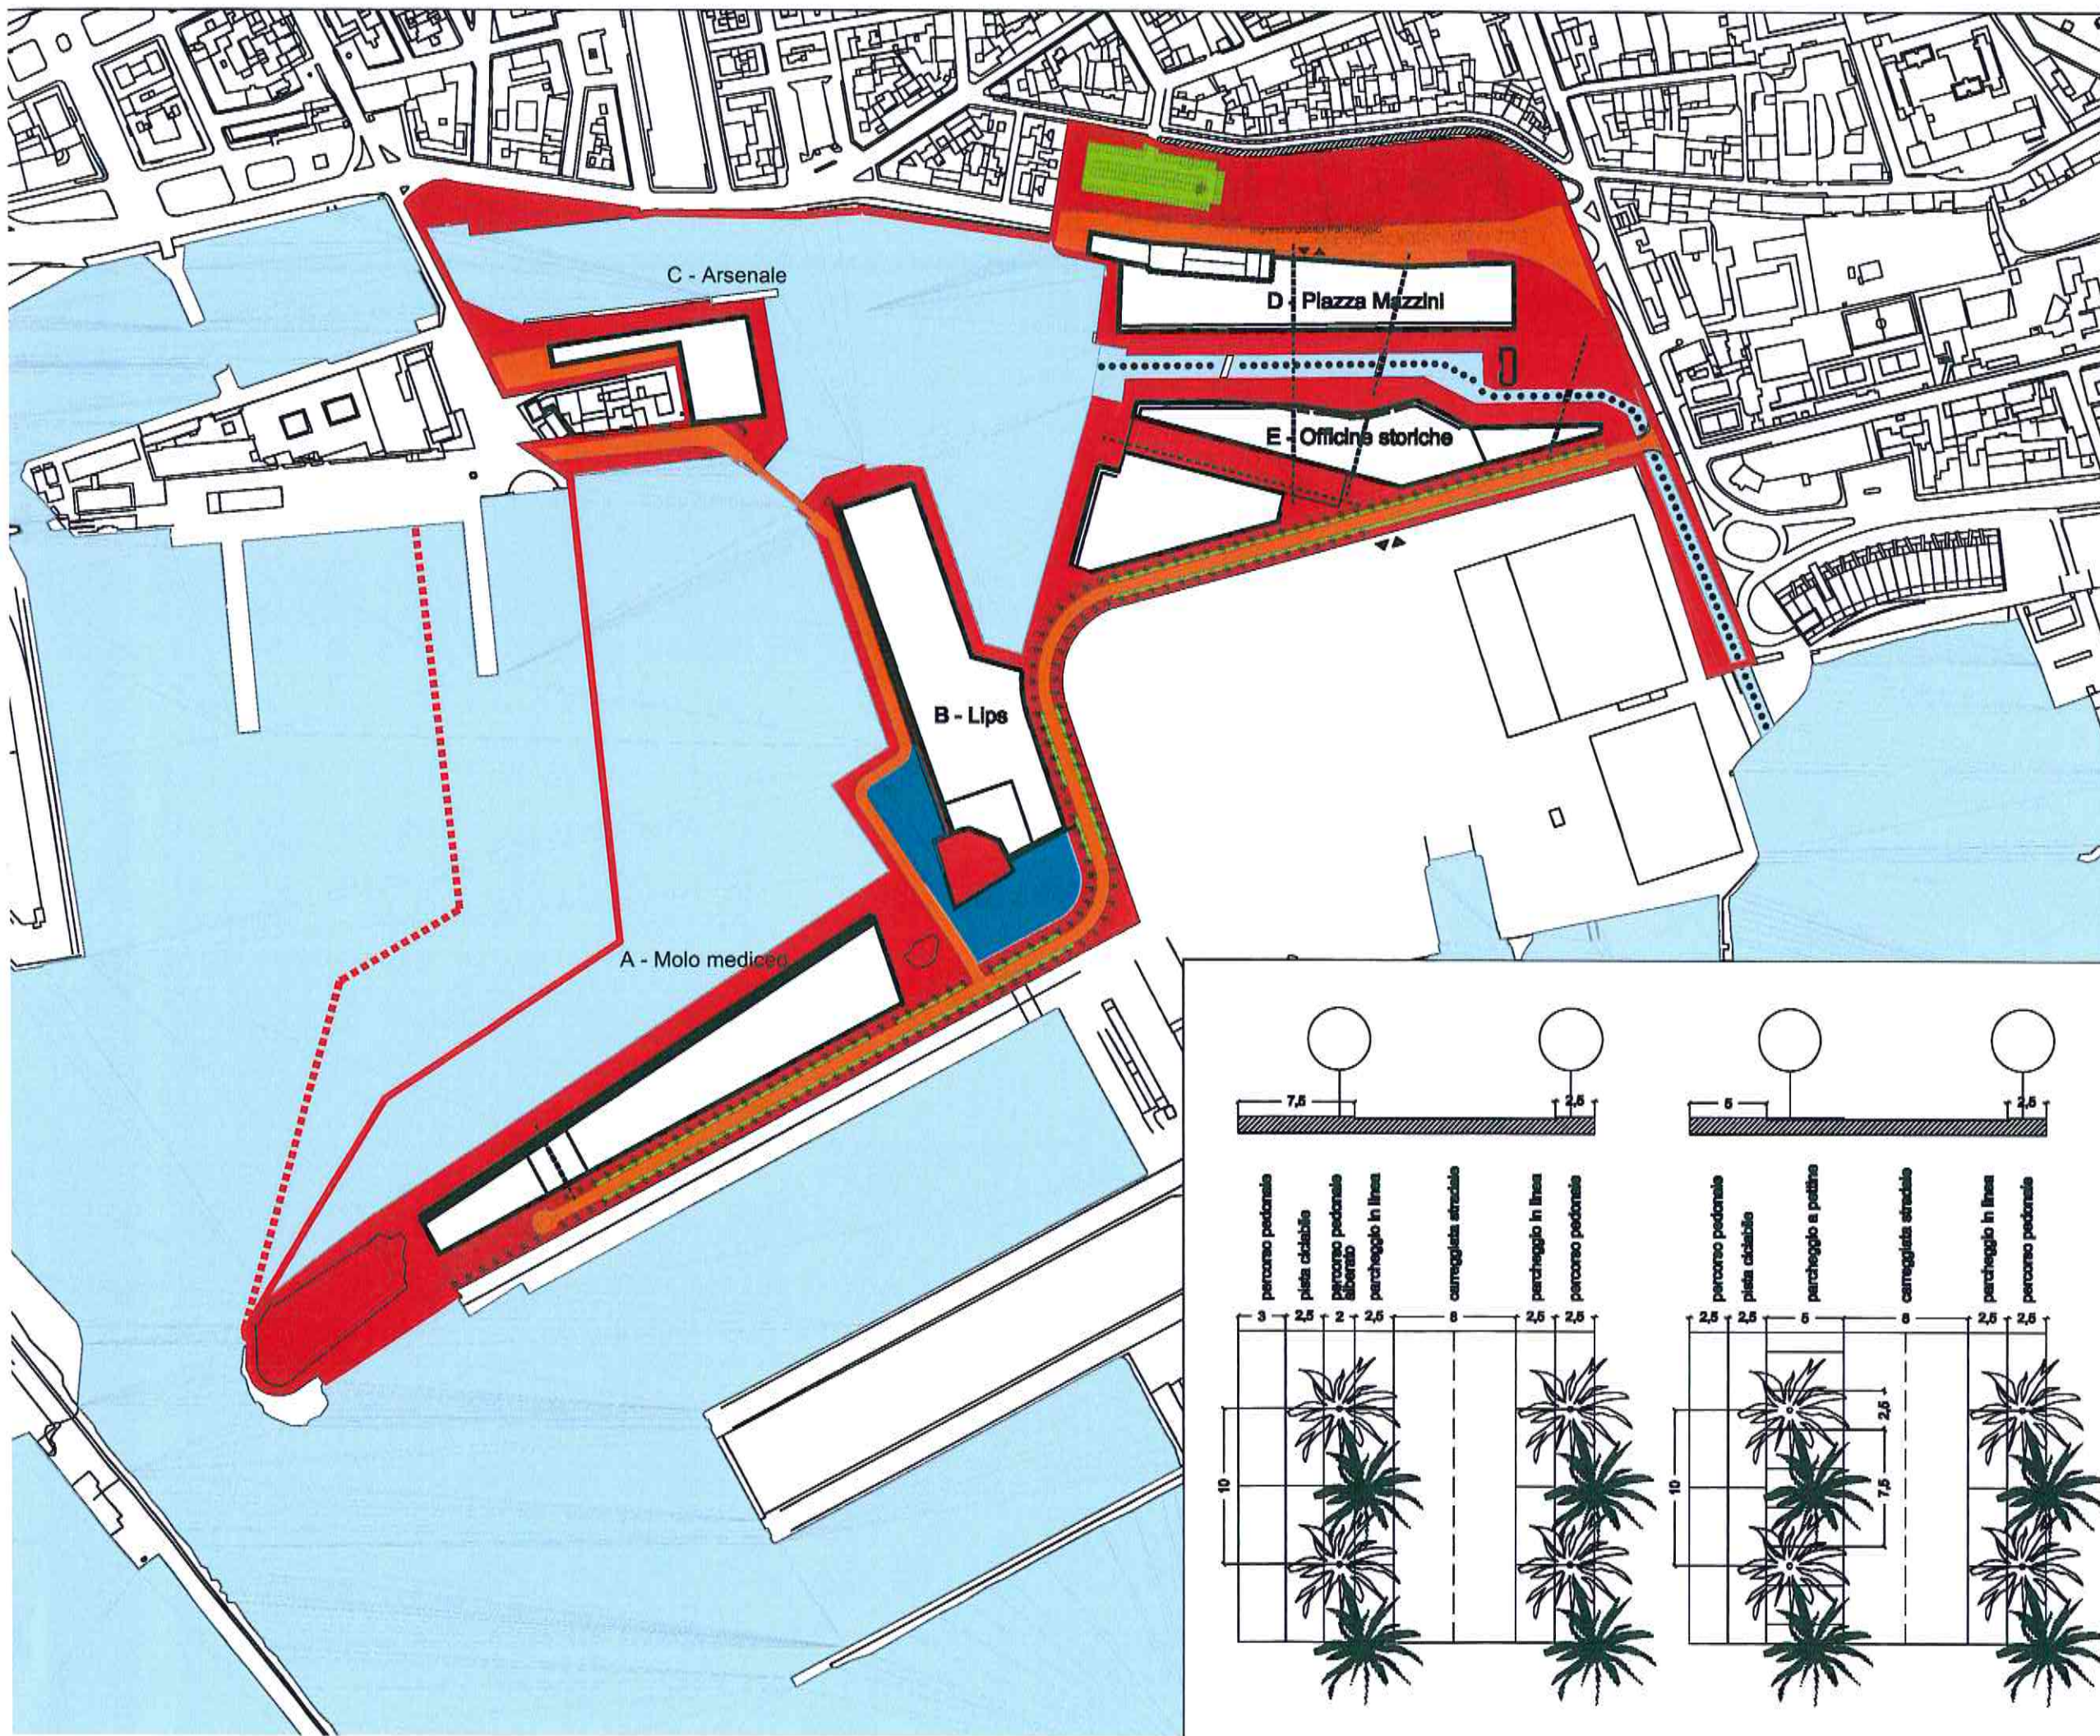

Scala  
 1/4.000

Tavola  
 V3

Data  
 Livorno, LUGLIO 2003  
 AGGIORNAMENTO GIUGNO 2017